


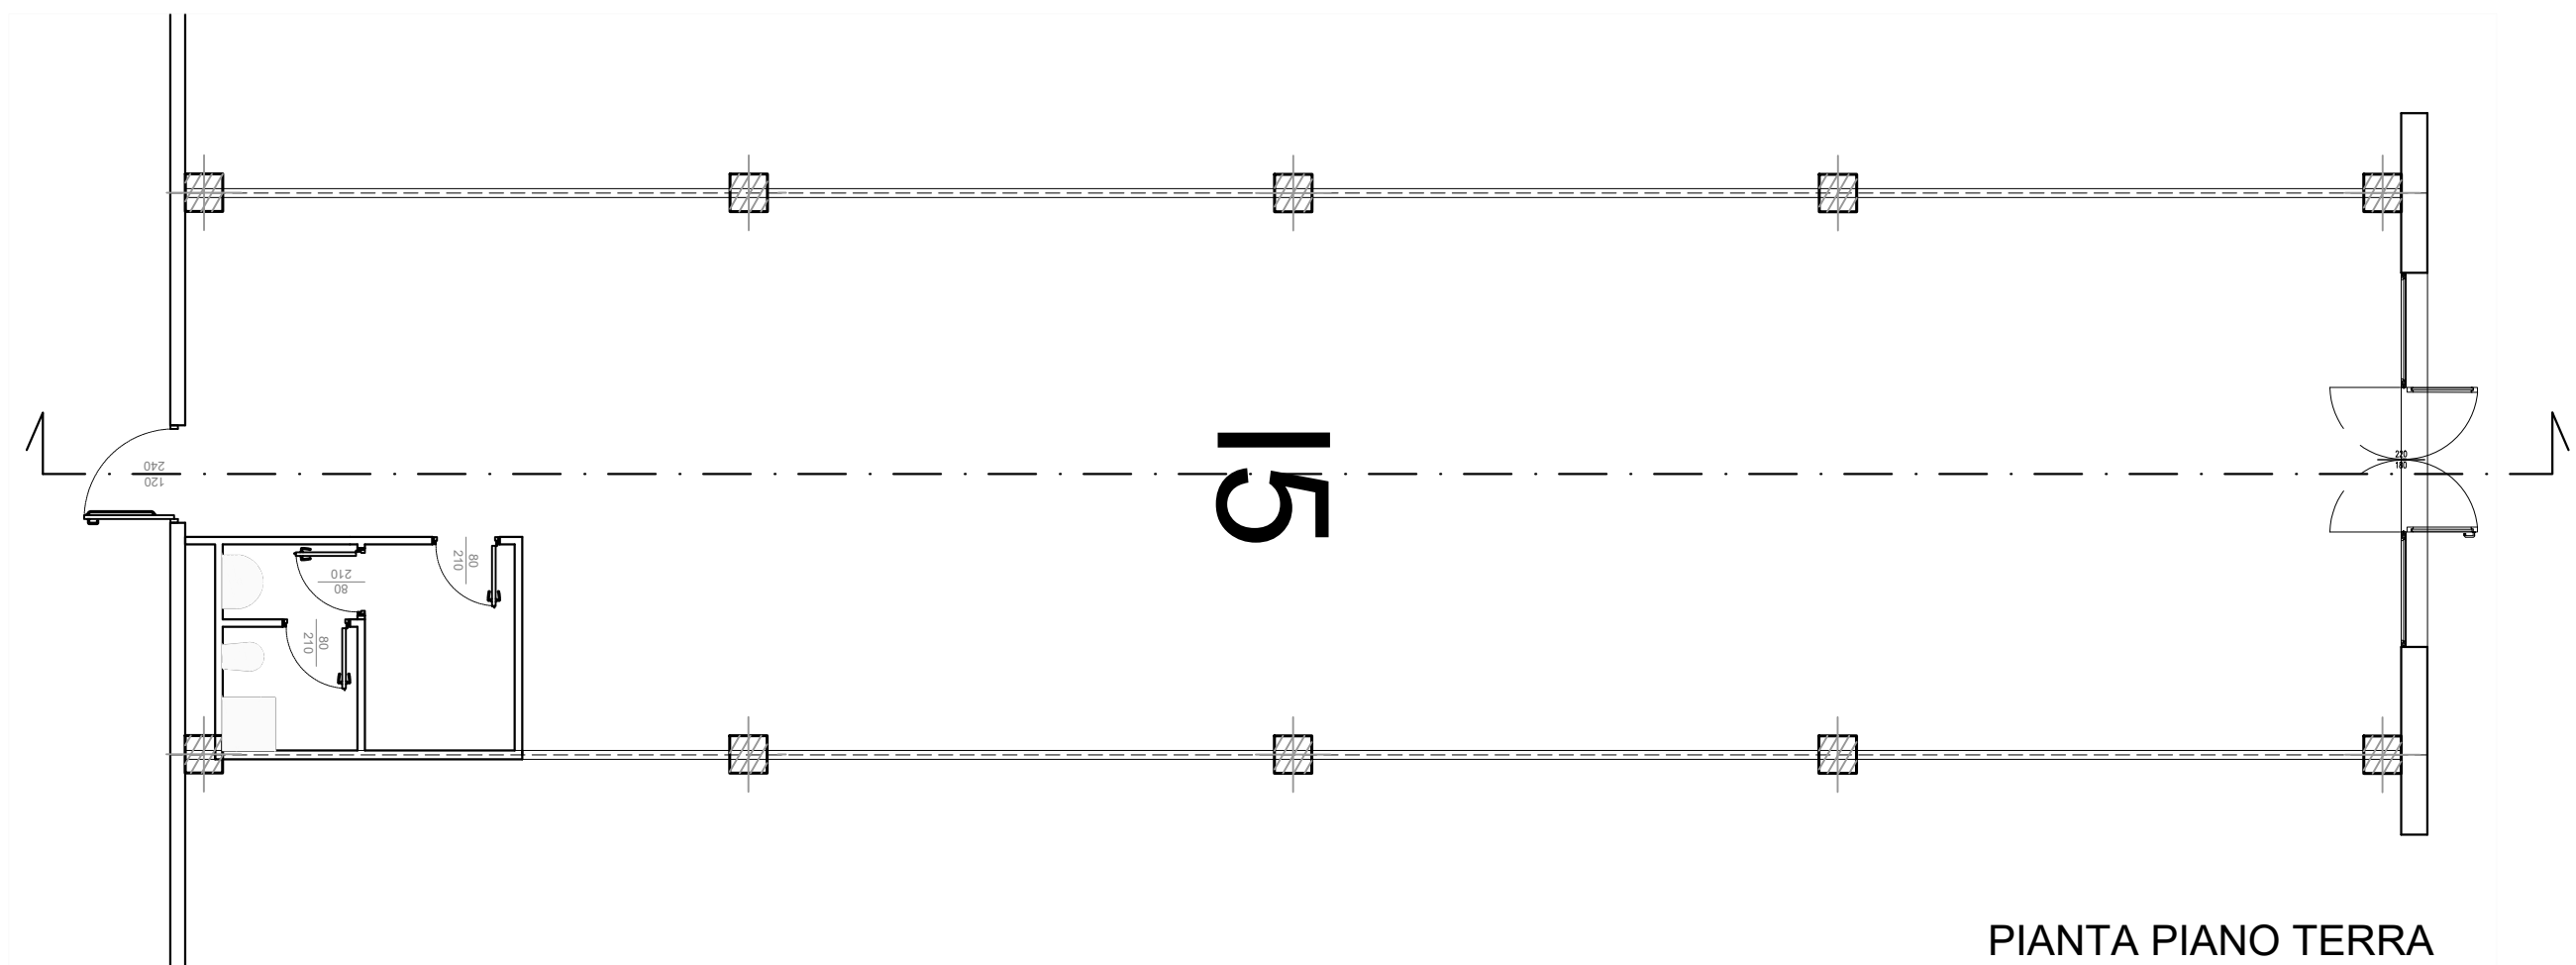


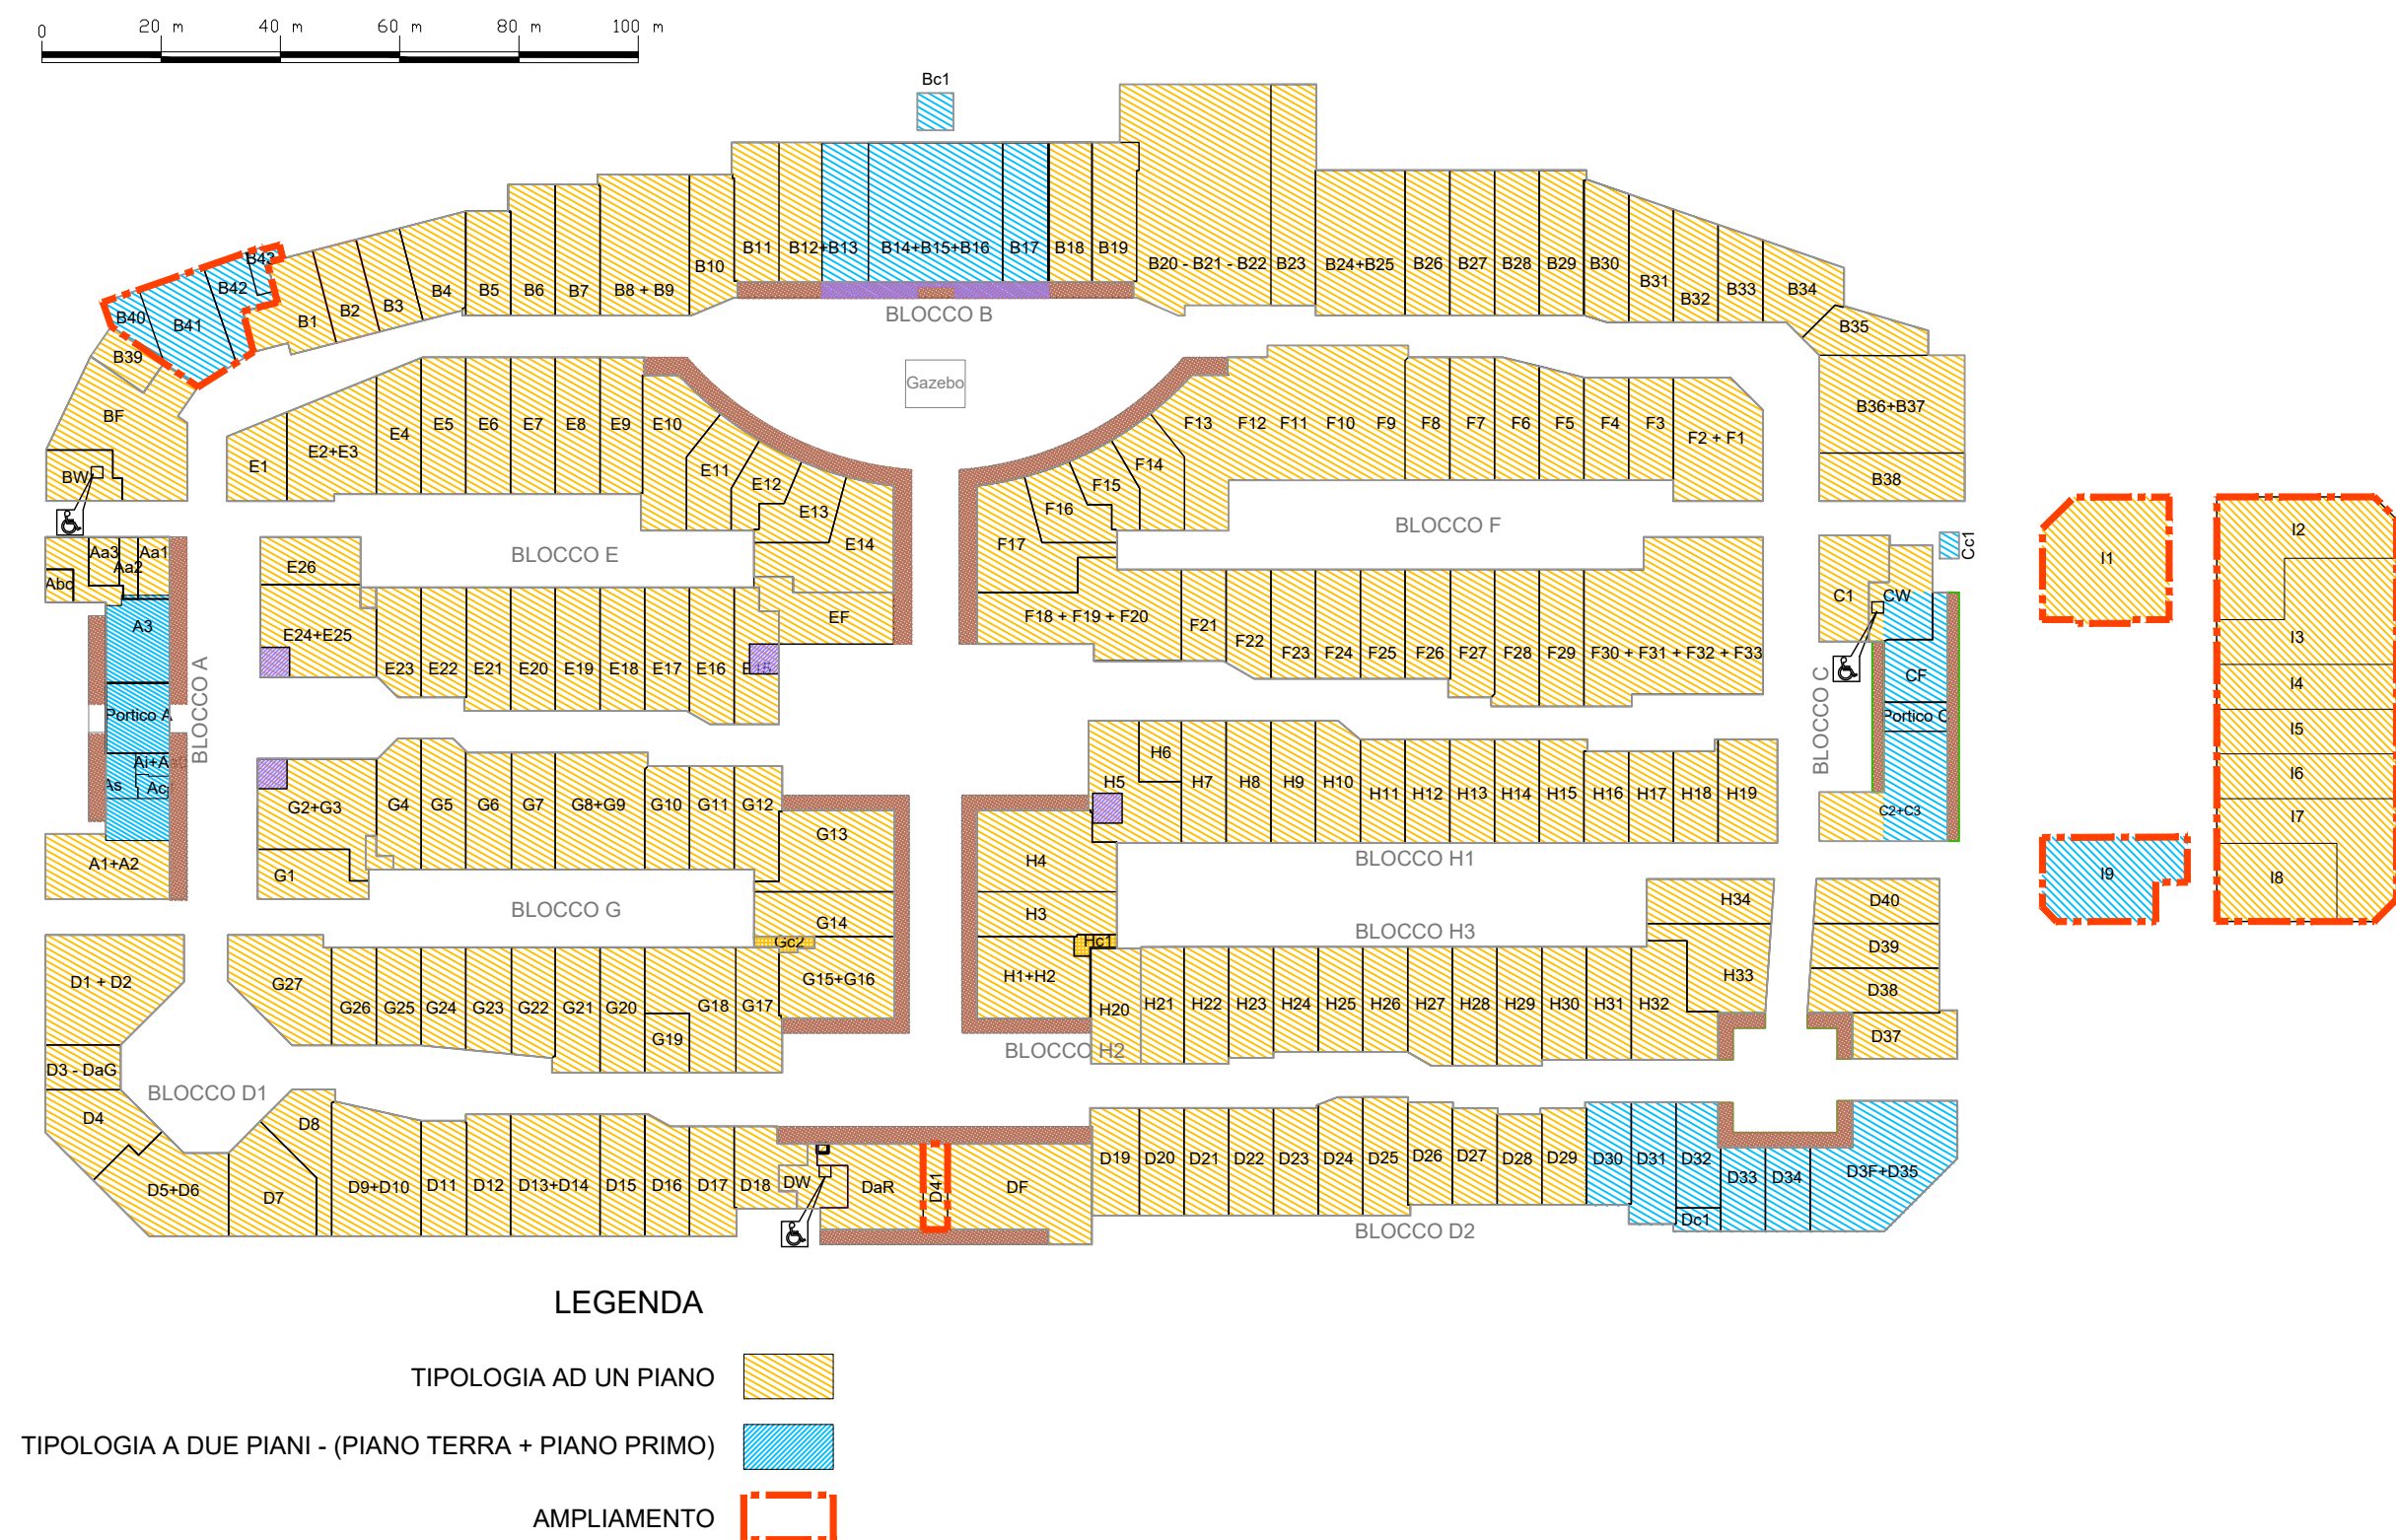


PIANTA PIANO TERRA

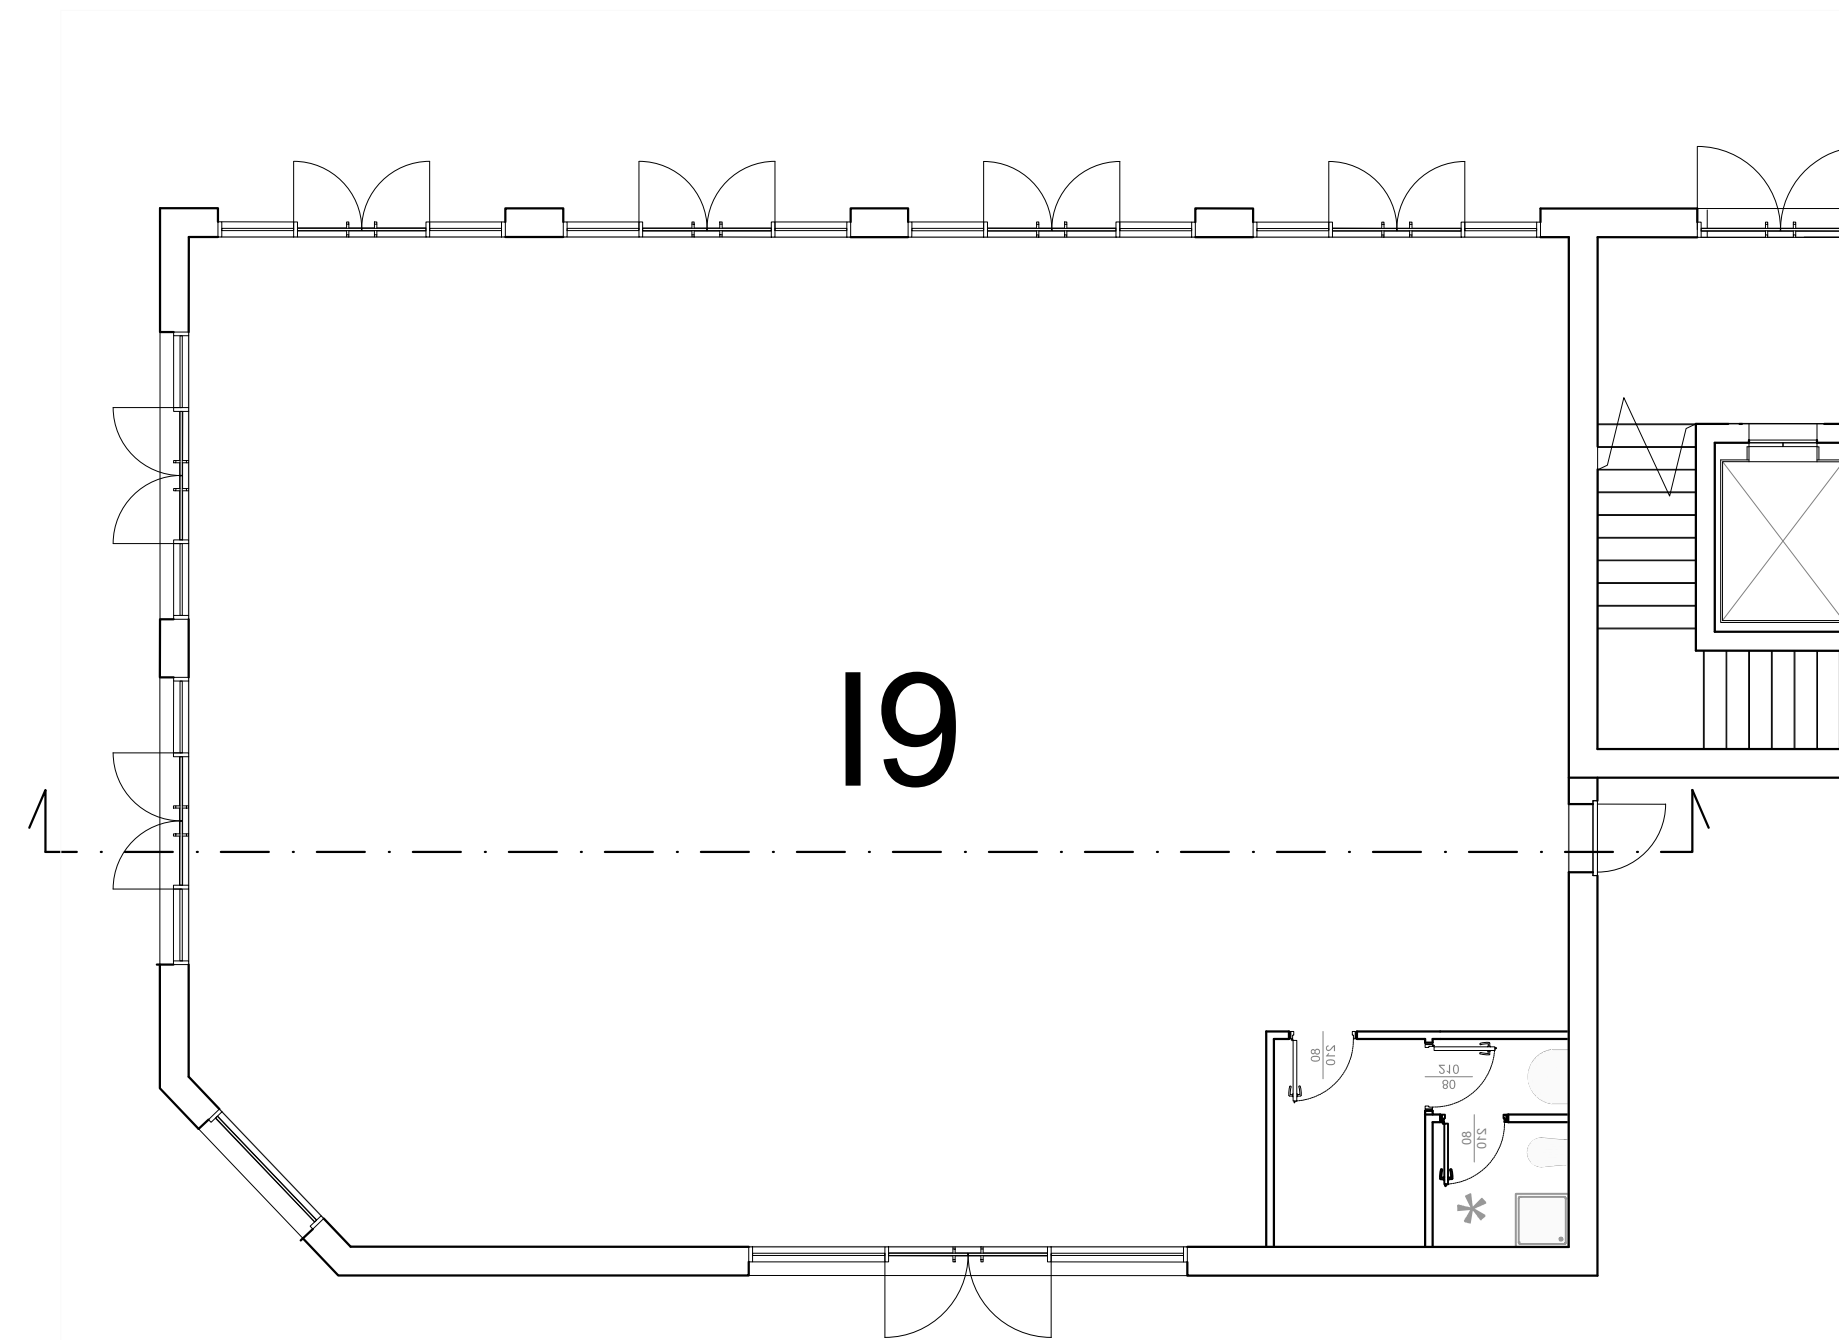

PIANTA PIANO TERRA

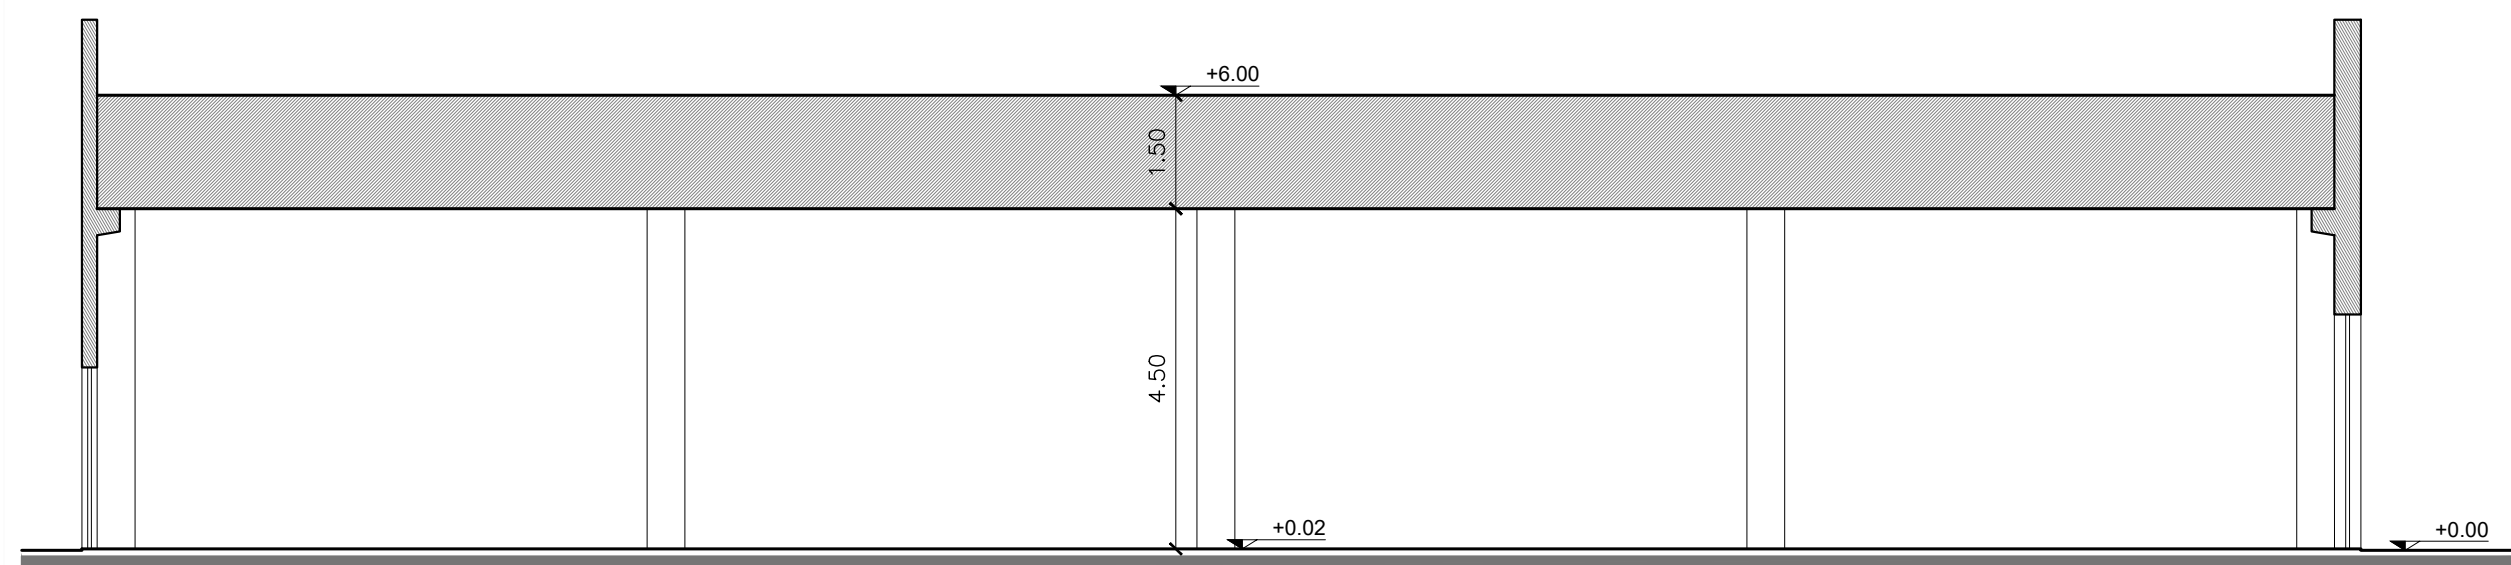

TIPOLOGIA AD UN PIANO

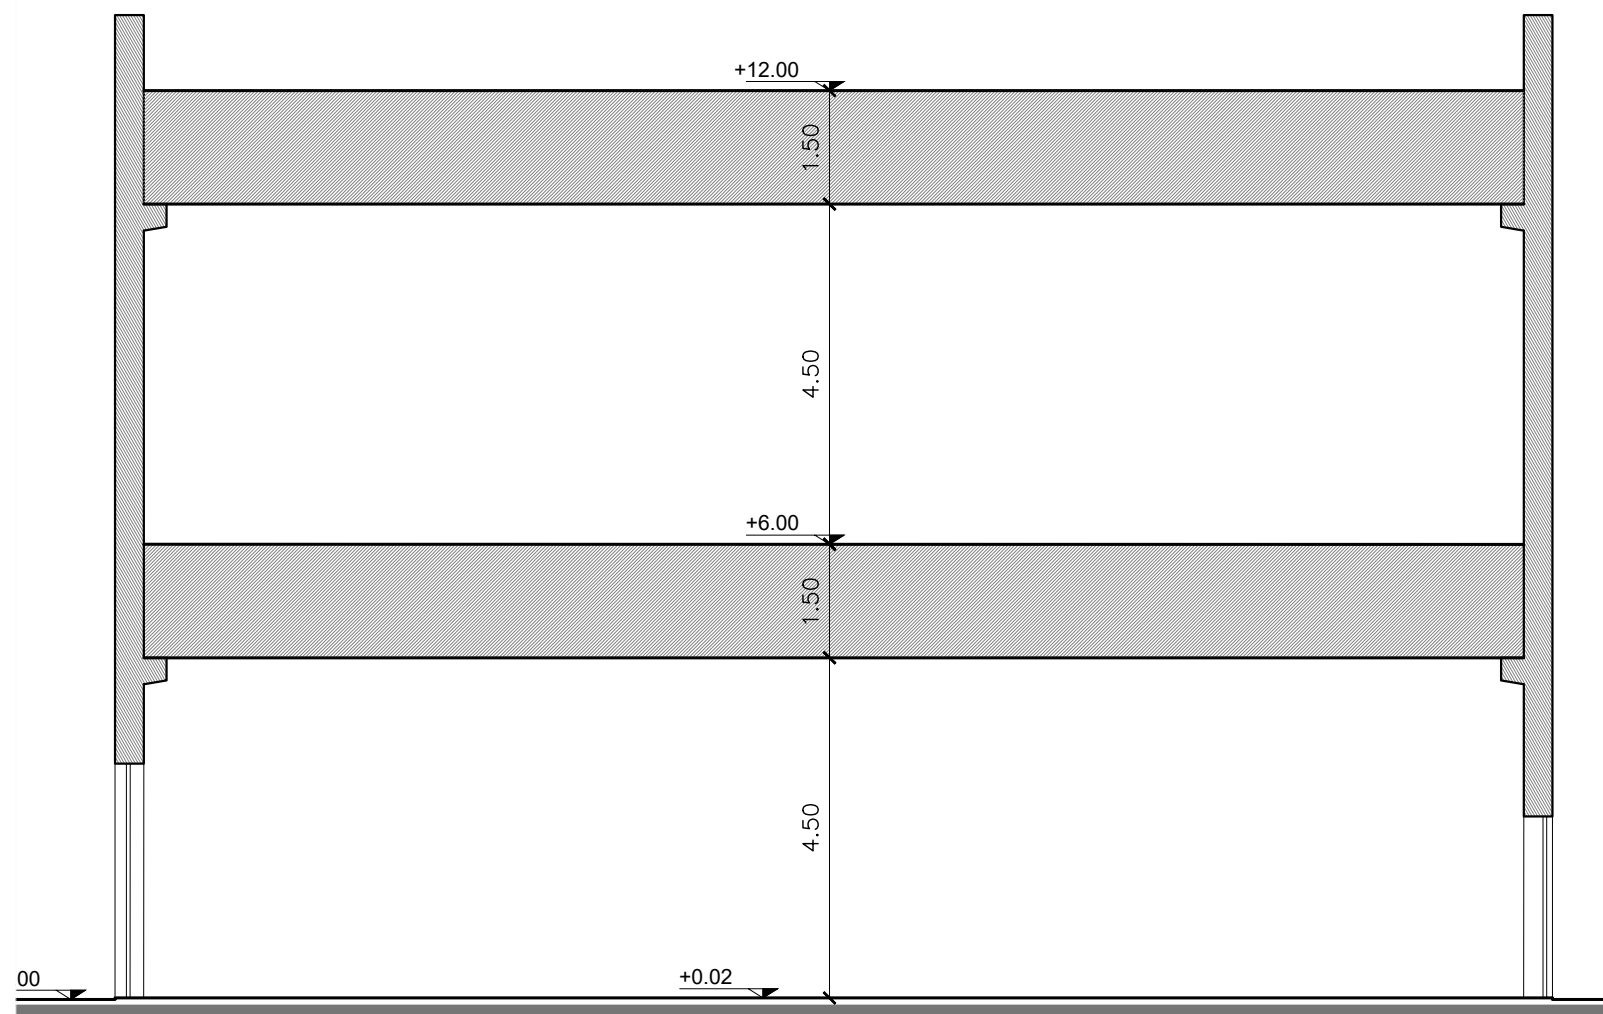


TIPOLOGIA A DUE PIANI



COMUNE DI MARCANISE
PROVINCIA DI CASERTA



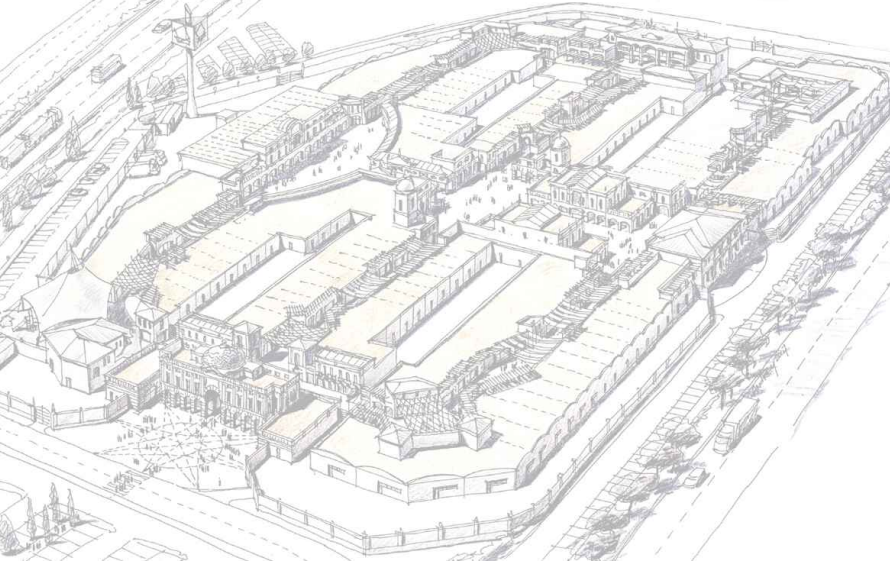

Variante in ampliamento al Piano Urbanistico Attuativo (PUA)
 approvato con delibera di G.M. n. 111 del 12/12/2013
 Integrazione documentale all'istanza prot. n. 22160 del 24/04/2023

COMMITTENTE

**CAPRI DUE
OUTLET S.r.l.**
VIA Ponte di piazza Cupa 64
00128 Roma

PROGETTISTI



Dir. Tec. (Art. 53 D.P.R. 554 21 Dic. 1999)
Dott. Ing. Pietro Bruscoli
Ordine Ingegneri di Firenze n. 3894

PROGETTISTA E PRESENTAZIONE PRATICA

Dott.Arch. Domenico Di Carluccio
Via Gemma 42, 81025 Marcanise CE

CONSULENZA GEOLOGICA

Dott. Massimo Scaldarella
via San Giuliano, 116, 81025
Marcanise CE

ELABORATO N.

DG22

SEZIONI TIPOLOGICHE

SCALA
1:100

COMMESSA
ED571

HYDEA S.p.A.
via del Rosso Fiorentino 2g
50142 Firenze | Italia

nome file: 240530-ED571-DD-HYD-DG22-SezioniTipologiche-revA.dwg

RESPONSABILE DI COMMESSA
Dott. Ing. Leonardo Furia

REDDATTO
HYDEA

DATA PRIMA EMISSIONE
Maggio 2024

REVISIONE
A

DATA
Maggio 2024



UNI EN ISO 9001:2015
Certificato n. 9175-HYDE
Sistemi Qualità Aziendali



UNI EN ISO 14001:2015
Certificato n. 1474/2018
Sistema di Gestione Ambientale

UNI EN ISO 45001:2018
Certificato n. 1423/2021
Sistema di Gestione per la Salute e Sicurezza sul Lavoro