


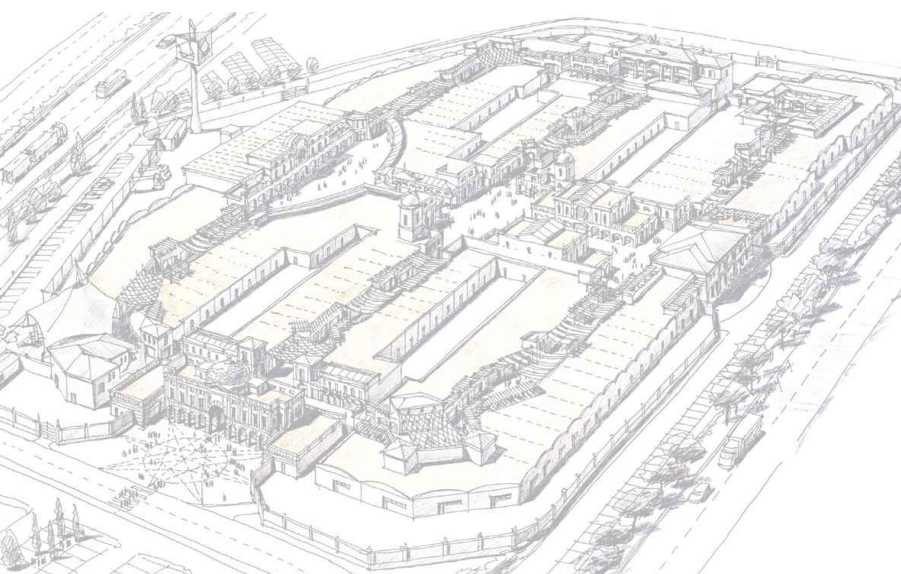

- LEGENDA**
- AREE DA CEDERE O MONETIZZARE (DA DESTINARSI A PARCHEGGIO) PER LOTTO COMMERCIALE IN AMPLIAMENTO - 7.707 mq
 - SUPERFICIE EDIFICATO ESISTENTE - 31.326 mq (Coperta 29.286 mq)
 - SUPERFICIE AMPLIAMENTO EDIFICATO PIANO TERRA - 8.178 mq
 - SUPERFICIE AMPLIAMENTO EDIFICATO PIANO PRIMO - 1.456 mq
 - CABINA ELETTRICA FUORI TERRA IN PROGETTO
- TOTALE EDIFICATO 40.960 mq (37.464 mq Superficie Coperta)



COMUNE DI MARCIANISE
PROVINCIA DI CASERTA



Variante in ampliamento al Piano Urbanistico Attuativo (PUA)
approvato con delibera di G.M. n. 111 del 12/12/2013
Integrazione documentale all'istanza prot. n. 22160 del 24/04/2023

COMMITTENTE
**CAPRI DUE
OUTLET S.r.l.**
VIA Ponte di piscina Cupa 64
00128 Roma

PROGETTISTI
HYDEA
Dir. Tec. (Art. 53 D.P.R. 554 21 Dic. 1999)
Dott. Ing. Pietro Bruscoli
Ordine Ingegneri di Firenze n. 3894

Dott. Ing. Paolo Giustiniani
Dott. Arch. Andrei Perekhodtsev
Dott. Ing. Leonardo Furia
Dott. Arch. Andrea Colzi

PROGETTISTA E PRESENTAZIONE PRATICA

Dott.Arch. Domenico Di Carluccio
Via Gemma 42, 81025 Marcianise CE

CONSULENZA GEOLOGICA
Dott. Massimo Scaldarella
via San Giuliano, 116, 81025
Marcianise CE

ELABORATO N.

DG04

SCALA
1:2000

COMMESSA
ED571

HYDEA S.p.A.
via del Rosso Fiorentino 2g
50142 Firenze | Italia

PLANIMETRIA GENERALE
LOTTIZZAZIONE APPROVATA
(con Delibera G.M. n.111/2013)

RESPONSABILE DI COMMESSA
Dott. Ing. Leonardo Furia

REDATTO
HYDEA

DATA PRIMA EMISSIONE
Maggio 2024

REVISIONE
A DATA
Maggio 2024

UNI EN ISO 9001:2015
Certificato n. 9175-HYDE
Sistemi Qualità Aziendali
UNI EN ISO 14001:2015
Certificato n. 1474-2018
Sistema di Gestione Ambientale
UNI EN ISO 45001:2018
Certificato n. 1423-2021
Sistema di Gestione per la Salute e Sicurezza sul Lavoro

