






SEZIONE A-A
Scala X 1:1.000
Scala Y 1:500

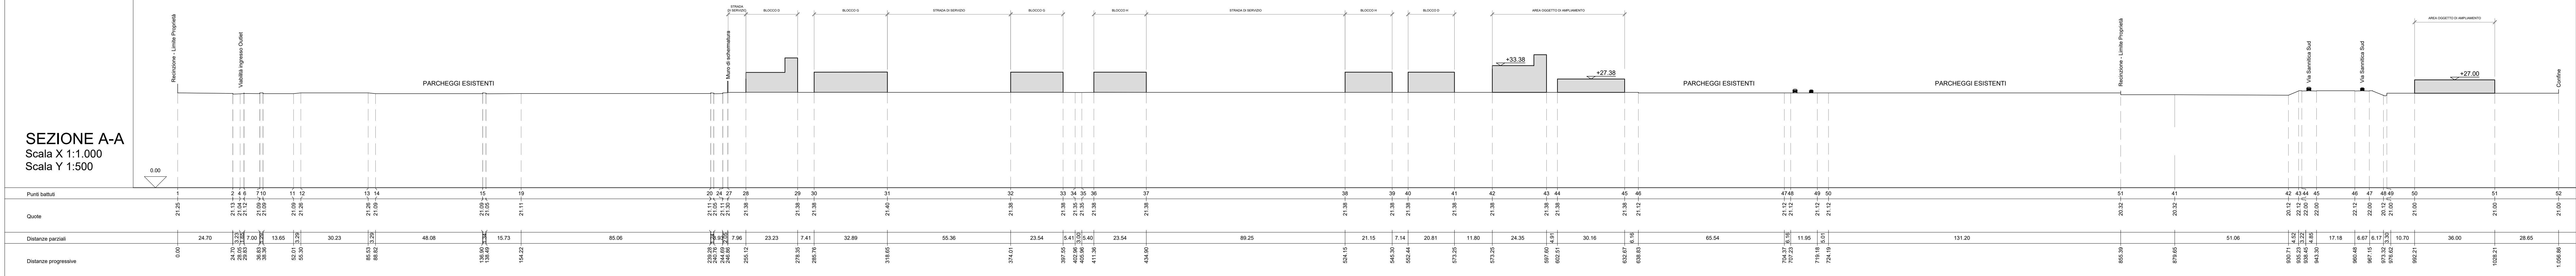

SEZIONE B-B
Scala X 1:1.000
Scala Y 1:500

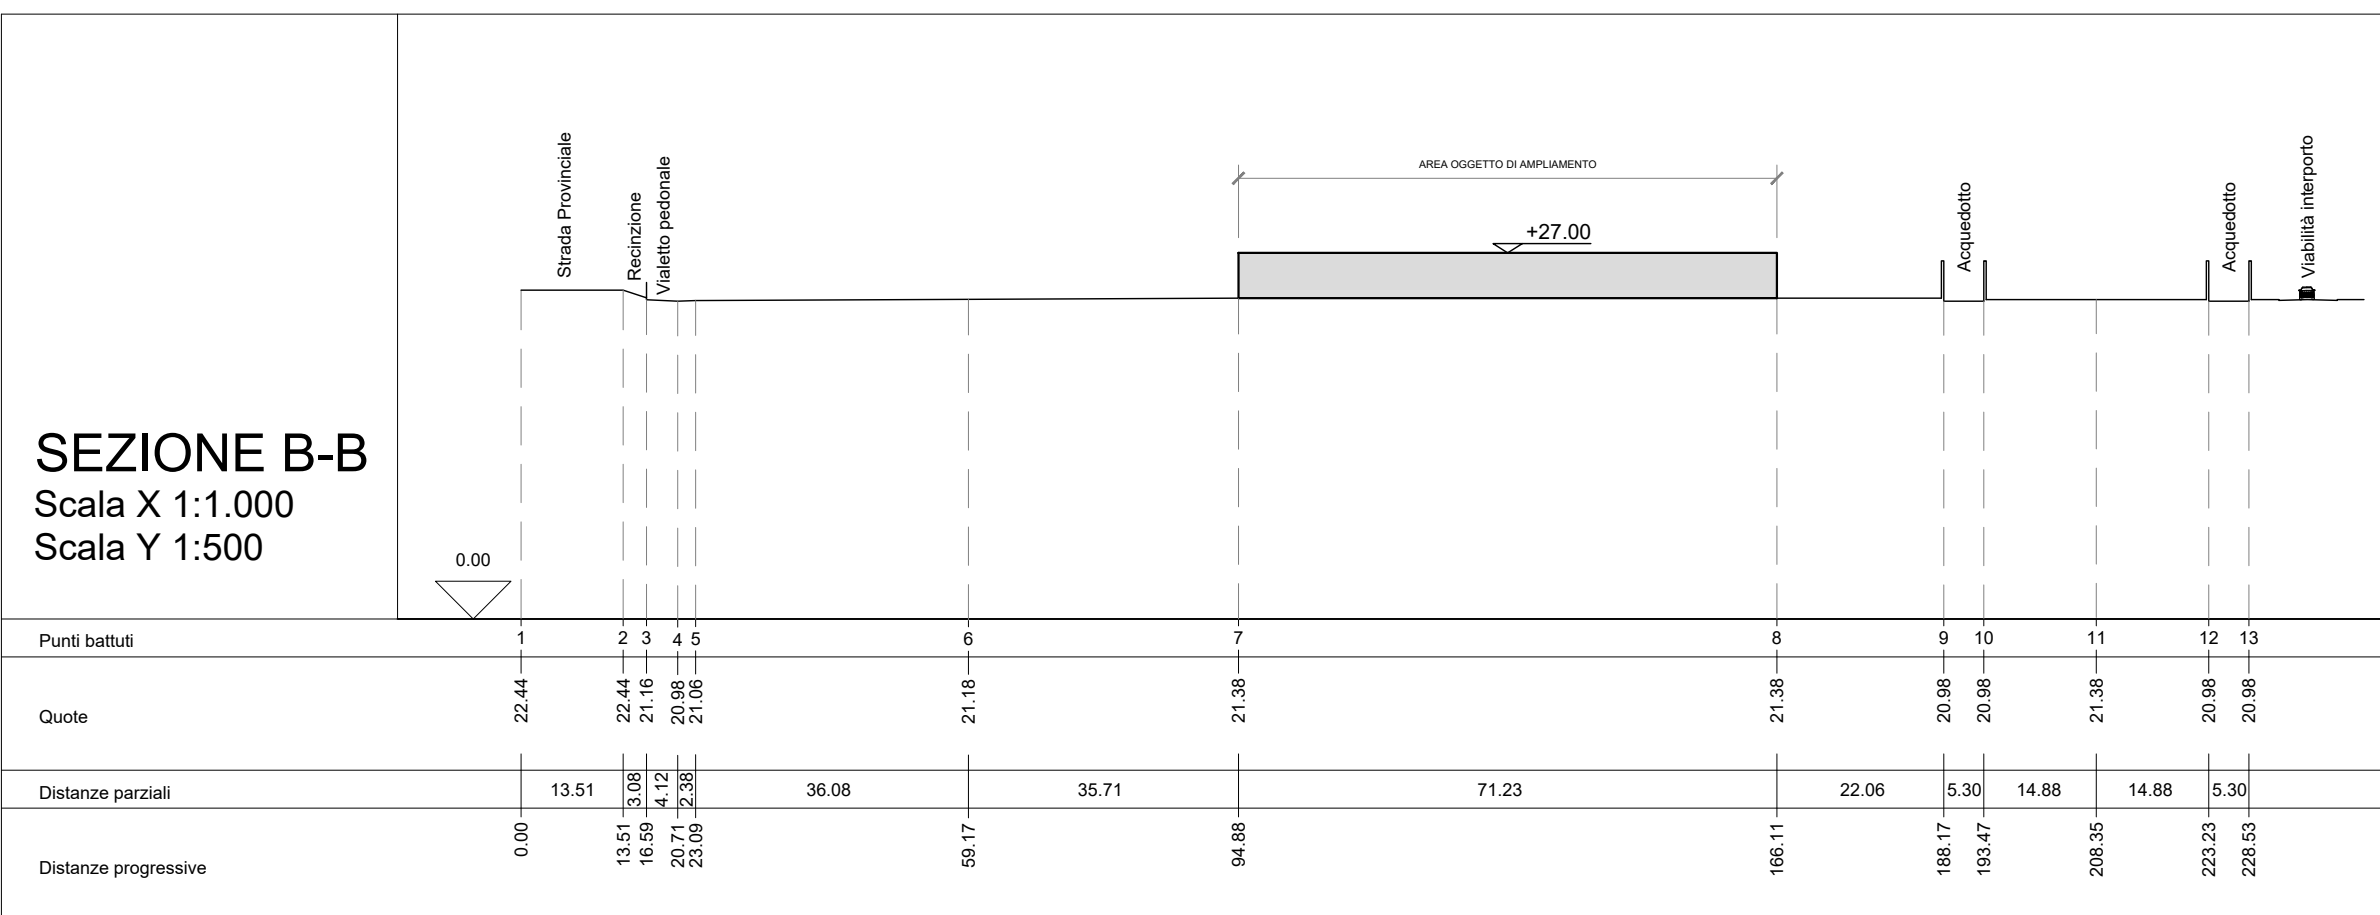

SEZIONE C-C
Scala X 1:1.000
Scala Y 1:500

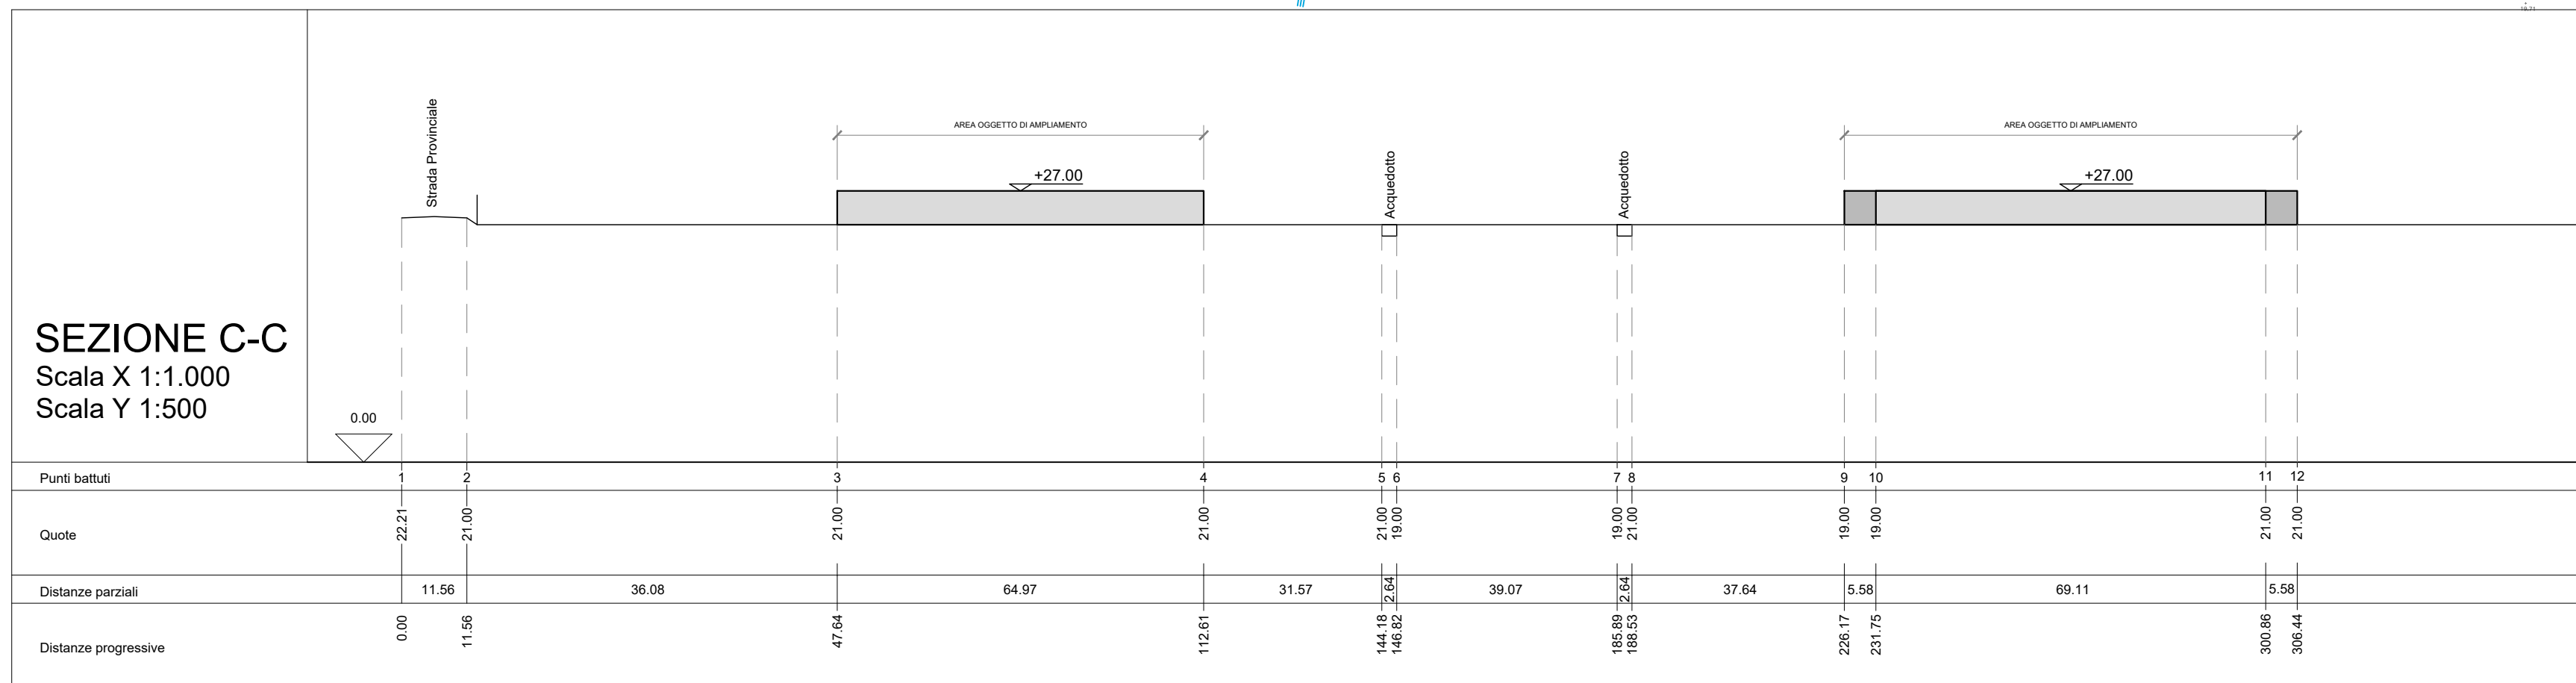

COMUNE DI MARCIANISE
PROVINCIA DI CASERTA

Variante in ampliamento al Piano Urbanistico Attuativo (PUA)
approvato con delibera di G.M. n. 111 del 12/12/2013
Integrazione documentale all'istanza prot. n. 22160 del 24/04/2023

COMMITTENTE
CAPRI DUE
OUTLET S.r.l.
VIA Fronte di piazza Cupa 64
05125 Roma

PROGETTISTI
Dott. Arch. Domenico Di Carluccio
Via Gemma 42, 81025 Marcianise CE

CONSULENZA GEOLOGICA
Dott. Massimo Scialerella
via San Giuliano, 116, 81025
Marcianise CE

ELABORAZIONE
DG08

PROGETTISTA E PRESENTAZIONE PRATICA
Dott. Arch. Domenico Di Carluccio
Via Gemma 42, 81025 Marcianise CE

CONSULENZA GEOLOGICA
Dott. Massimo Scialerella
via San Giuliano, 116, 81025
Marcianise CE

ELABORAZIONE
DG08

RESPONSABILE DI COMMISSIONE
Dott. Ing. Leonardo Furia

REDAZIONE
HYDEA

COMMISSIONE
ED571

DATA PRIMA EMISSIONE
Maggio 2024

REVISIONE
A

DATA
Maggio 2024

HYDEA S.p.A.
via dei Riformatori 2g
00142 Roma (RM)

UNIVERSITÀ DEGLI STUDI DI CASERTA
Dipartimento di Ingegneria e Scienze e Sicurezza nell'Edilizia