



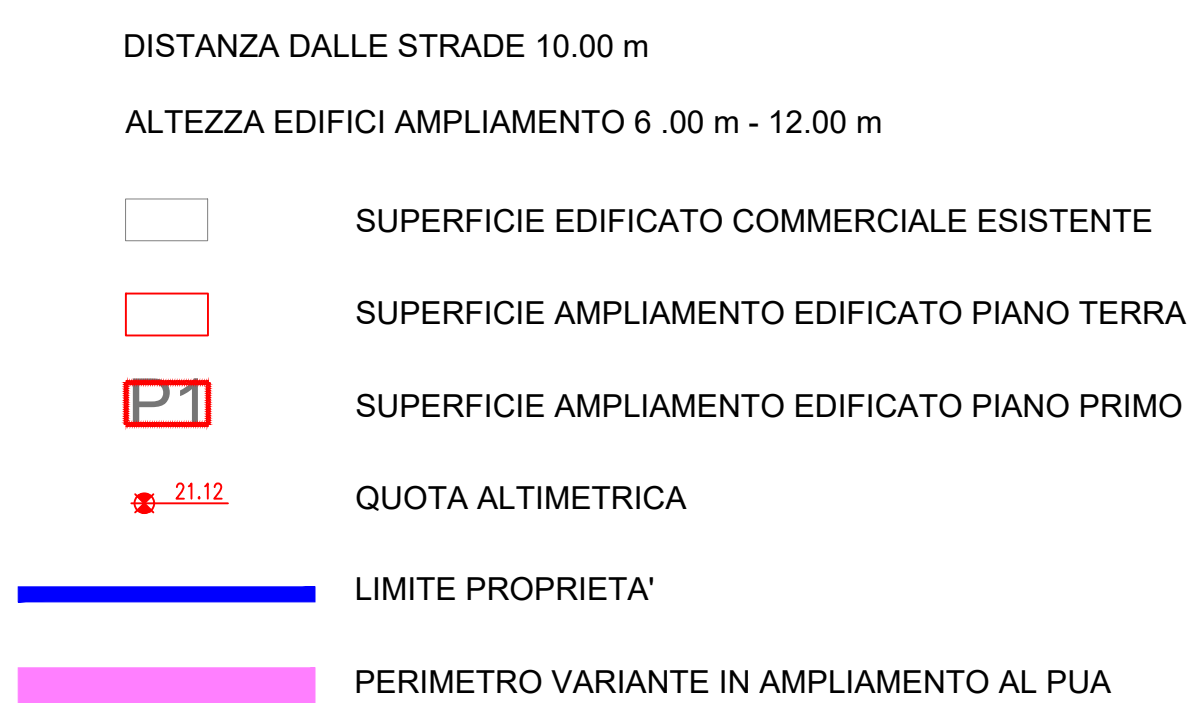

COMUNE DI MARCIANISE
PROVINCIA DI CASERTA

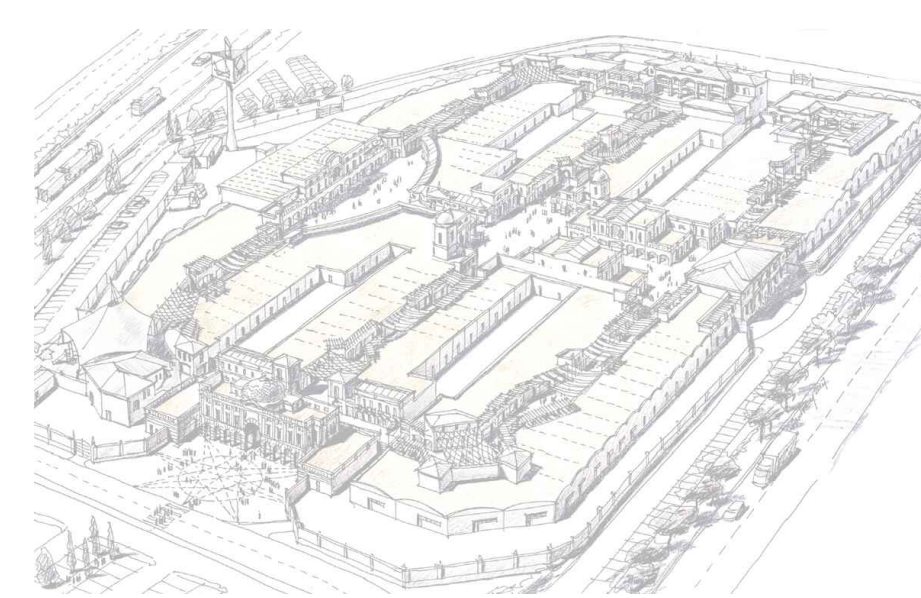

Variante in ampliamento al Piano Urbanistico Attuativo (PUA)
 approvato con delibera di G.M. n. 111 del 12/12/2013
 Integrazione documentale all'istanza prot. n. 22160 del 24/04/2023

COMMITTENTE
**CAPRI DUE
OUTLET S.r.l.**
VIA Ponte di piscina Cupa 64

PROGETTISTI



Dir. Tec. (Art. 53 D.P.R. 554/21 Dic. 1999)
Dott. Ing. Pietro Bruscoli
Ordine Ingegneri di Firenze n. 3894

Dott. Ing. Paolo Giustiniani
Dott. Arch. Andrei Perekhodtsev
Dott. Ing. Leonardo Furia
Dott. Arch. Andrea Colzi

PROGETTISTA E PRESENTAZIONE PRATICA

Dott.Arch. Domenico Di Carluccio
Via Gemma 42, 81025 Marcianise CE

CONSULENZA GEOLOGICA

Dott. Massimo Scaldarella
via San Giuliano, 116, 81025
Marcianise CE

ELABORATO N.

DG10 PLAN. CATASTALE CON DISTANZA DAI CONFINI E QUOTE ALTIMETRICHE PROGETTO PUA

SCALA
1:1000

CONFER

ED571

HYDEA S.p.A.
via del Rosso Fiorentino
50142 Firenze | Italia

RESPONSABILE DI COMMESSA
Dott. Ing. Leonardo Furia

DEGRATIO

HYDEA

DATA PRIMA EMISSIONE
Maggio 2024

RELIGIONE

REVISIONE
A

UNI EN ISO 9001:2015
Certificato n. 9175-HYDE
Sistemi Qualità Aziendali

HYDEA S.p.A.
via del Rosso Fiorentino 2g
50142 Firenze | Italia

UNI EN ISO 9001:2015
Certificato n. 9175-HYDE
Sistemi Qualità Aziendali

