




LEGENDA

PERCORSO VIGILI DEL FUOCO

PERCORSO AMBULANZE



COMUNE DI MARCANISE
PROVINCIA DI CASERTA

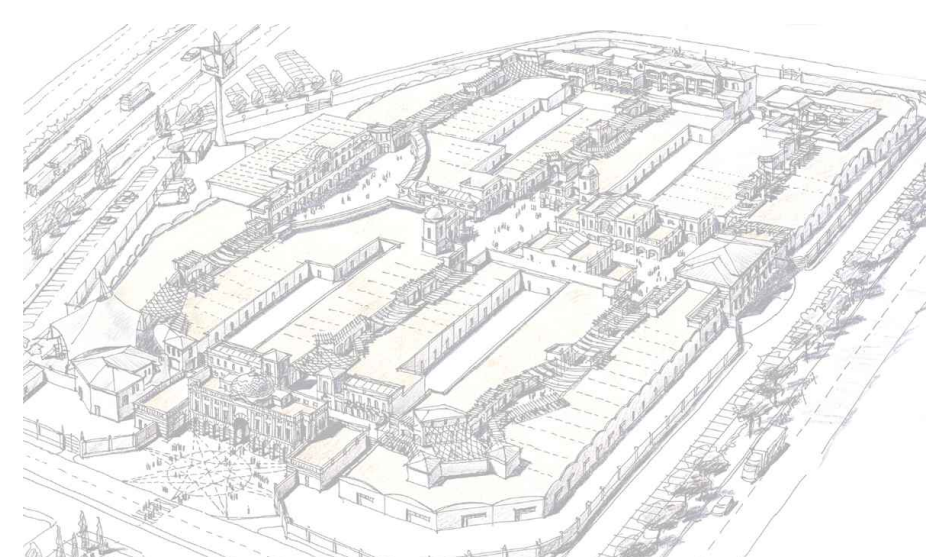

Variente in ampliamento al Piano Urbanistico Attuativo (PUA)
approvato con delibera di G.M. n. 111 del 12/12/2013
Integrazione documentale all'istanza prot. n. 22160 del 24/04/2023

COMMITTENTE

CAPRI DUE
OUTLET S.r.l.
VIA Ponte di piscine Cupa 64
00128 Roma

PROGETTISTI

HYDEA
Dir. Tec. (Art. 53 D.P.R. 554 21 Dic. 1999)
Dott. Ing. Pietro Bruscoli
Ordine Ingegneri di Firenze n. 3884

PROGETTISTA E PRESENTAZIONE PRATICA

Dott.Arch. Domenico Di Carluccio
Via Gemma 42, 81025 Marcanise CE

CONSULENZA GEOLOGICA

Dott. Massimo Scaldarella
via San Giuliano, 116, 81025
Marcanise CE

Dott. Ing. Paolo Giustiniani
Dott. Arch. Andrei Perekhodtsev
Dott. Ing. Leonardo Furia
Dott. Arch. Andrea Colzi

ELABORATO N.

DG15

PERCORSI DI EMERGENZA

SCALA

1:1000

COMMESSA

ED571

HYDEA S.p.A.
via del Rosso Fiorentino 2g
50142 Firenze | Italia

nome file: 240530-ED571-00-HYD-DG15-PercorsiDiEmergenza-revA.dwg

RESPONSABILE DI COMMESSA

Dott. Ing. Leonardo Furia

REDAZIONE

HYDEA

DATA PRIMA EMISSIONE

Maggio 2024

REVISIONE

A

DATA

Maggio 2024

UNI EN ISO 9001:2015
Certificato n. 01754 HYDE
Sistema Qualità Aziendale
UNI EN ISO 14001:2015
Certificato n. 1474 HYDE
Sistema di Gestione Ambientale
UNI EN ISO 45001:2018
Certificato n. 1433 HYDE
Sistema di Gestione per la Salute e Sicurezza sul Lavoro

