




LEGENDA

- VIABILITA' ESTERNA
- VIABILITA' INTERNA
- VIABILITA' DI SERVIZIO
- PERCORSI PEDONALI



COMUNE DI MARCANISE
PROVINCIA DI CASERTA

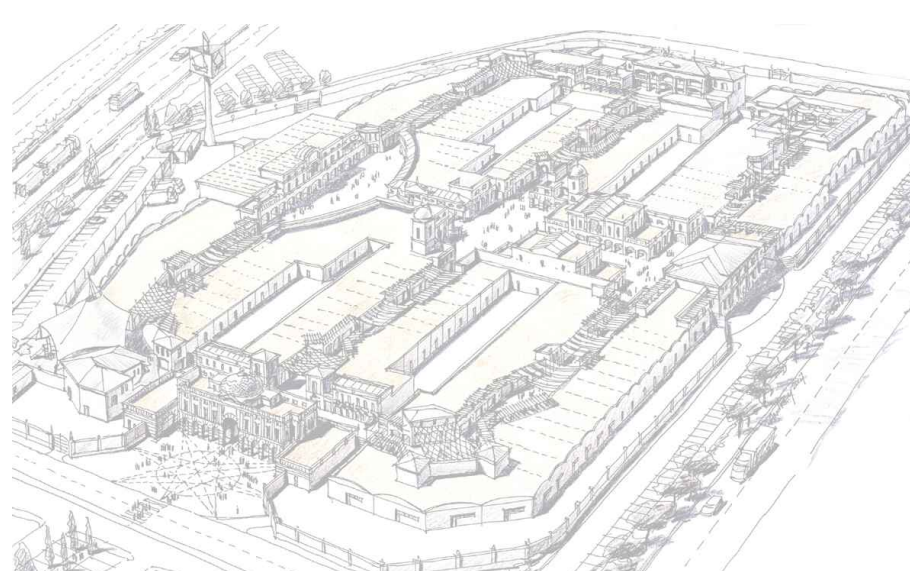

Variante in ampliamento al Piano Urbanistico Attuativo (PUA)
 approvato con delibera di G.M. n. 111 del 12/12/2013
 Integrazione documentale all'istanza prot. n. 22160 del 24/04/2023

COMMITTENTE

CAPRI DUE
OUTLET S.r.l.
VIA Ponte di piazza Cupa 64
00128 Roma

PROGETTISTI

HYDEA
Dir. Tec. (Art. 53 D.P.R. 554 21 Dic. 1999)
Dott. Ing. Pietro Bruscoli
Online Ingegneri di Firenze n. 3894

Dott. Ing. Paolo Giustiniani
Dott. Arch. Andrei Perekhodtsev
Dott. Ing. Leonardo Furia
Dott. Arch. Andrea Colzi

PROGETTISTA E PRESENTAZIONE PRATICA

Dott.Arch. Domenico Di Carluccio
Via Gemma 42, 81025 Marcanise CE

CONSULENZA GEOLOGICA

Dott. Massimo Scaldarella
via San Giuliano, 116, 81025
Marcanise CE

ELABORATO N.

DG16

SCALA

1:1000

COMMESSA

ED571

HYDEA S.p.A.
via del Rosso Fiorentino 2g
50142 Firenze | Italia

nome file: 240530-ED571-OD-HYD-DG16-ViabilitaPercorsiPedonali-revA.dwg

VIABILITÀ E PERCORSI PEDONALI

RESPONSABILE DI COMMESSA

Dott. Ing. Leonardo Furia

REDAITTO

HYDEA

DATA PRIMA EMISSIONE

Maggio 2024

REVISIONE

A

DATA

Maggio 2024

UNI EN ISO 9001:2015
Certificato n. 01754HYDE
Sistema Qualità Aziendale
UNI EN ISO 14001:2015
Certificato n. 14742HYDE
Sistema di Gestione Ambientale
UNI EN ISO 45001:2018
Certificato n. 14832HYDE
Sistema di Gestione per la Salute e Sicurezza sul Lavoro

