



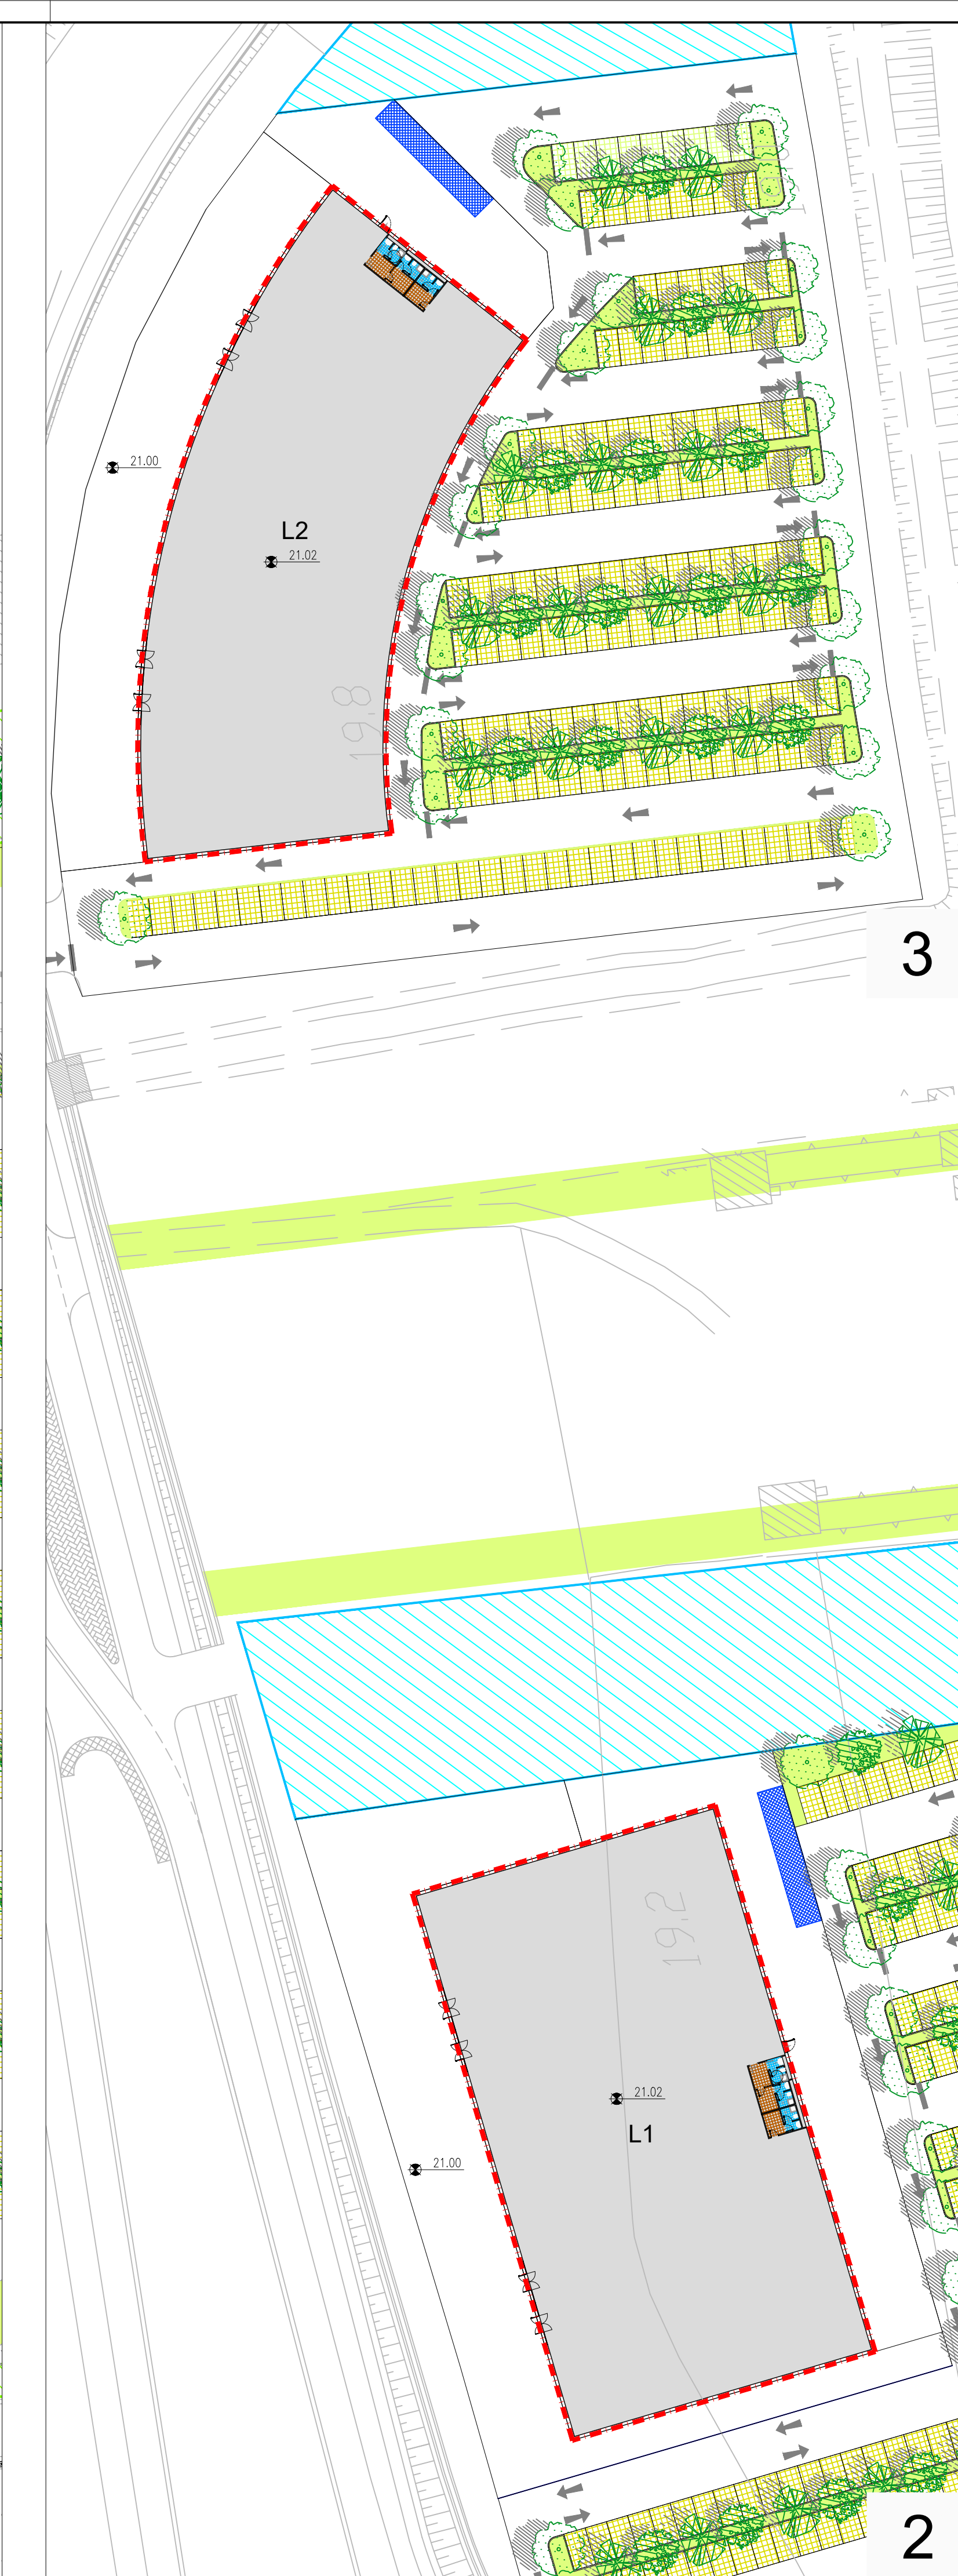

- Edifici esistenti (Aut. n°73/2008)
- Edifici oggetto di ampliamento
- Esercizi per il commercio al dettaglio
- Cabine elettriche fuori terra in progetto

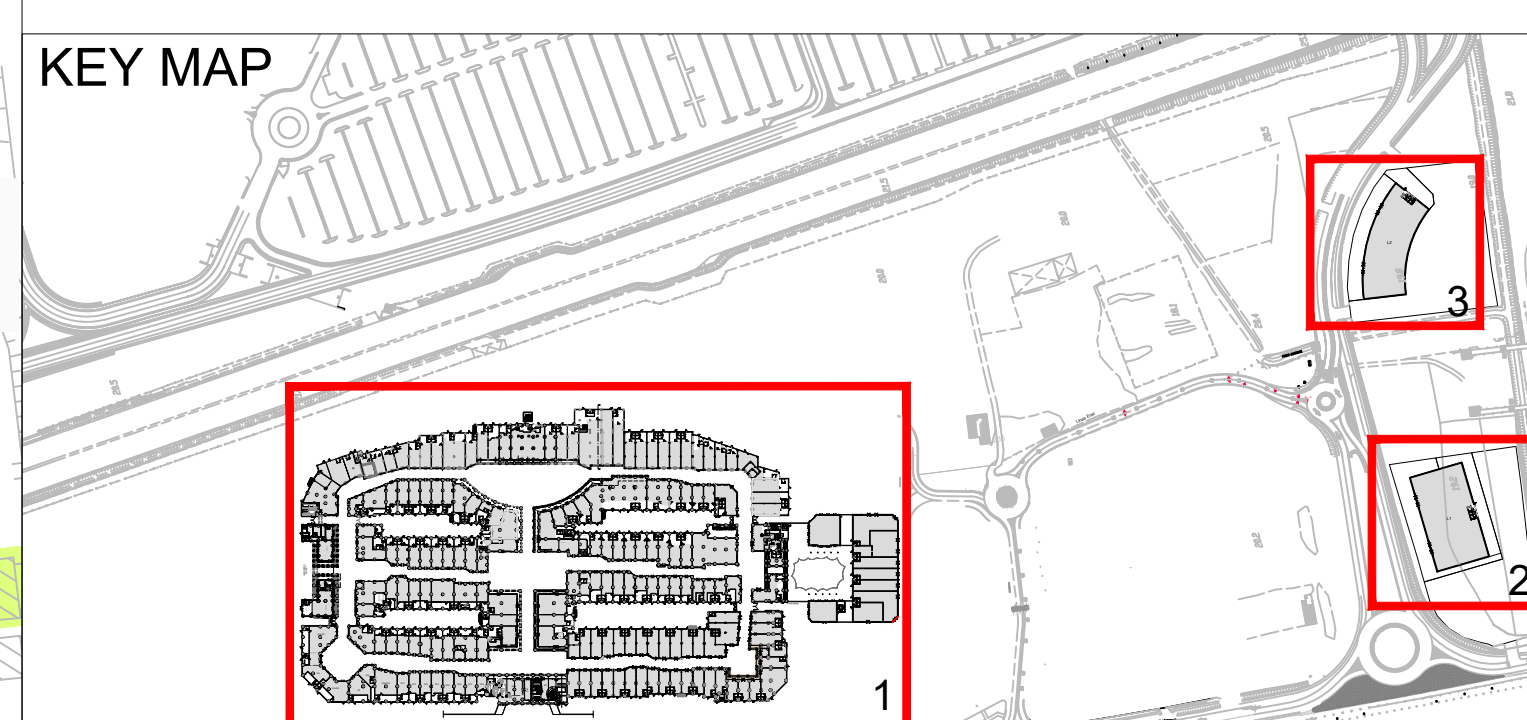

COMUNE DI MARCIANISE
PROVINCIA DI CASERTA



Variente in ampliamento al Piano Urbanistico Attuativo (PUA)
approvato con delibera di G.M. n. 111 del 12/12/2013
Integrazione documentale all'istanza prot. n. 22160 del 24/04/2023

COMMITTENTE
CAPRI DUE OUTLET S.r.l.
VIA Ponte di piazza Cupa 64
00128 Roma

PROGETTISTI
HYDEA
Dir. Tec. (Art. 53 D.P.R. 554 21 Dic. 1999)
Dott. Ing. Pietro Bruscoli
Online Ingegneri di Firenze n. 3894

PROGETTISTA E PRESENTAZIONE PRATICA
Dott. Arch. Domenico Di Carluccio
Via Gemma 42, 81025 Marcianise CE

CONSULENZA GEOLOGICA
Dott. Massimo Scaldarella
via San Giuliano, 116, 81025 Marcianise CE

Dott. Ing. Paolo Giustiniani
Dott. Arch. Andrei Perakhodtsev
Dott. Ing. Leonardo Furia
Dott. Arch. Andrea Colzi

ELABORATO N.
DG19

PLANIMETRIA GENERALE
PIANO TERRA

SCALA
1:500

COMMESSA
ED571

HYDEA S.p.A.
via del Rosso Fiorentino 2g
50142 Firenze | Italia

RESPONSABILE DI COMMESSA
Dott. Ing. Leonardo Furia

REDATTO
HYDEA

DATA PRIMA EMISSIONE
Maggio 2024

REVISIONE
A

DATA
Maggio 2024

HYDEA S.p.A.
via del Rosso Fiorentino 2g
50142 Firenze | Italia

nome file: 240530-ED571-01-HYD-DG19-PlanimetriaGeneralePianoTerra-revA.dwg

UNI EN ISO 9001:2015
Certificato n. 017541002
Sistema Qualità Aziendale

UNI EN ISO 14001:2015
Certificato n. 14742018
Sistema di Gestione Ambientale

UNI EN ISO 45001:2018
Certificato n. 14332021
Sistema di Gestione per la Salute e Sicurezza sul Lavoro