




 

SEZIONE A-A
Scala X 1:1.000
Scala Y 1:500

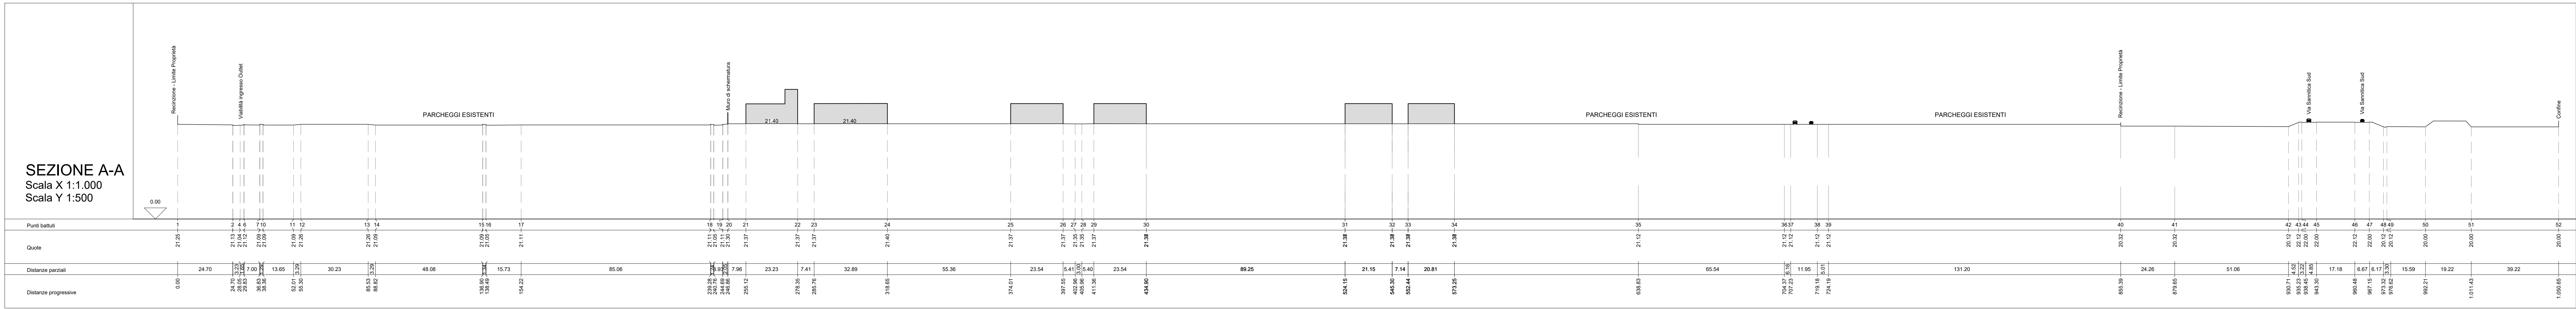

SEZIONE B-B
Scala X 1:1.000
Scala Y 1:500

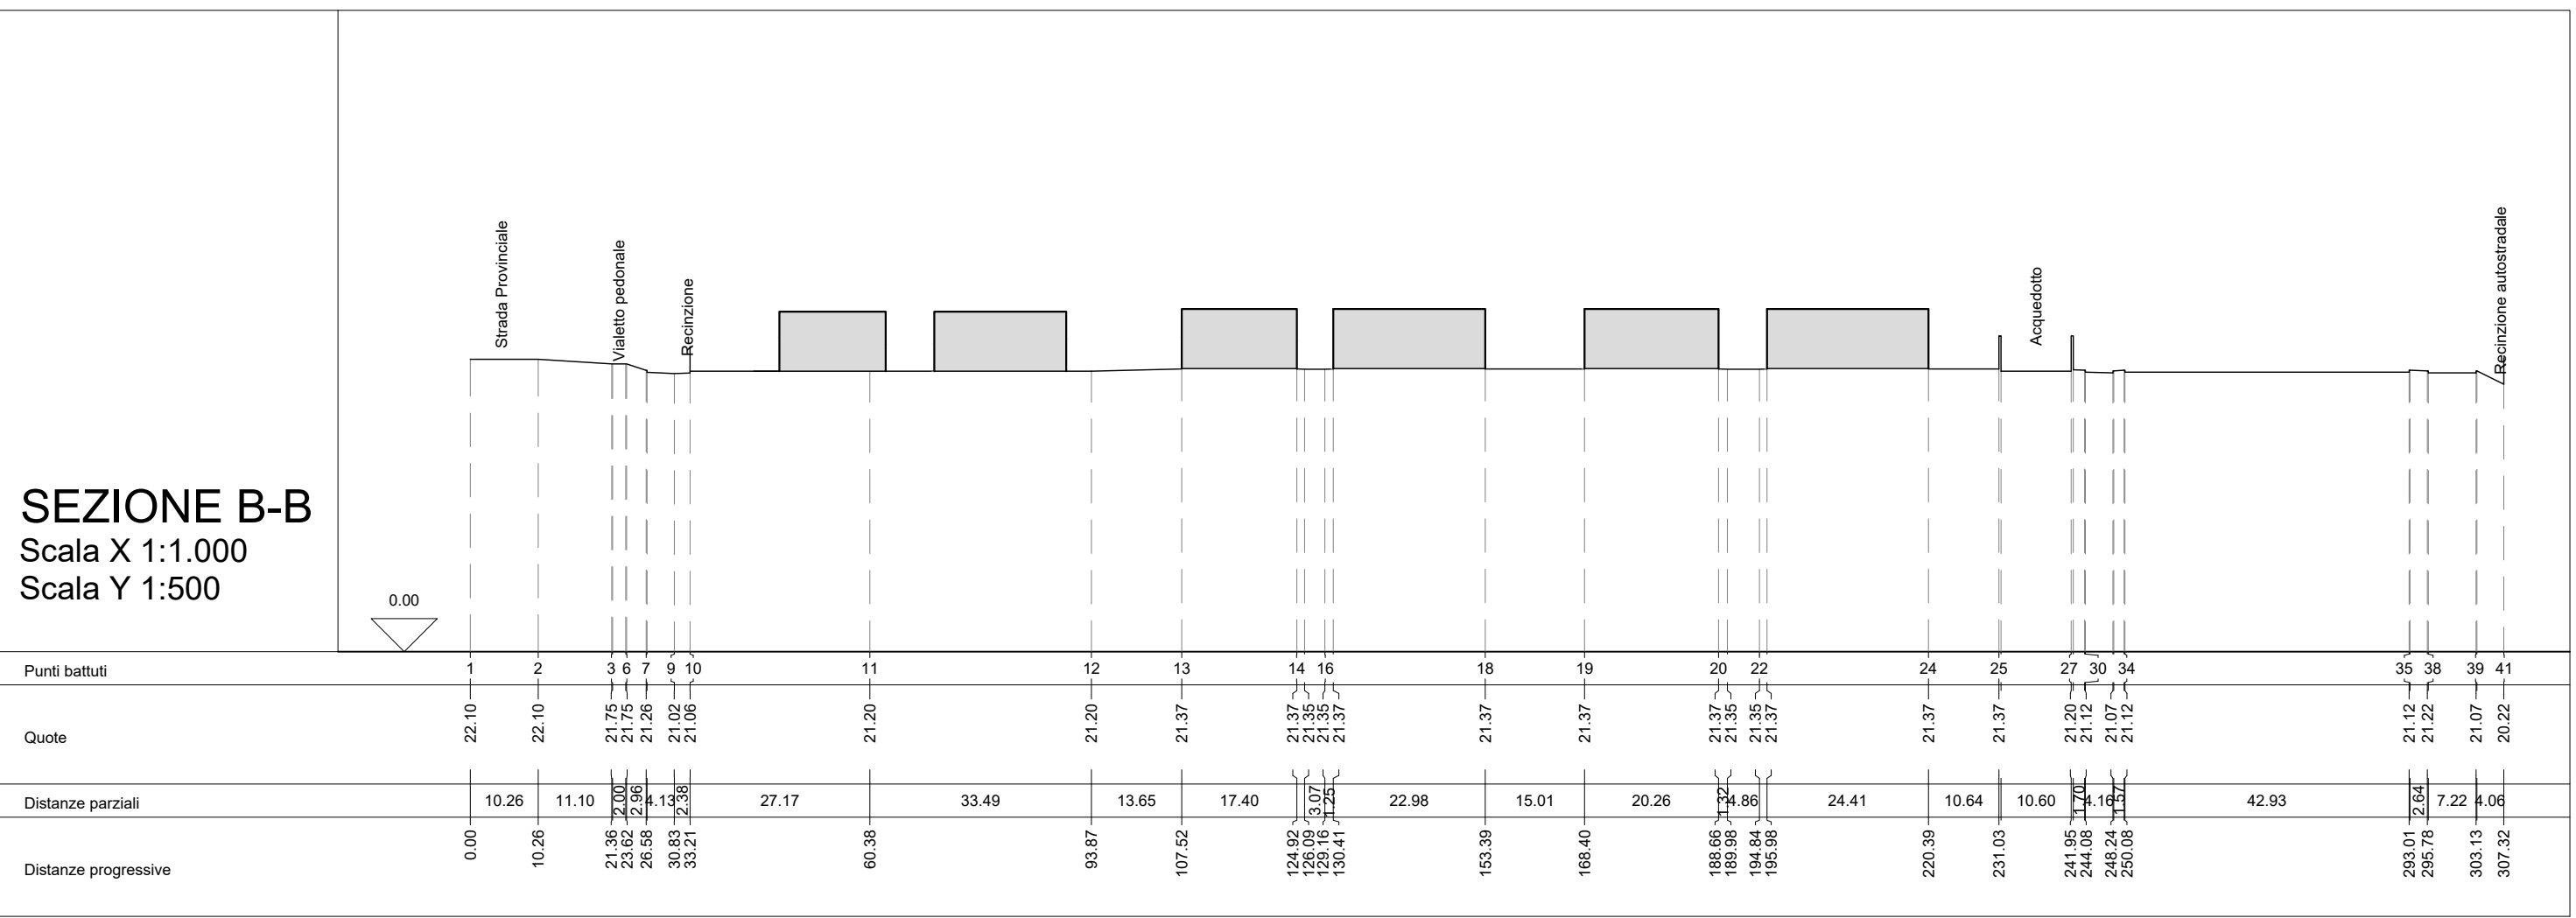

COMUNE DI MARCIANISE
PROVINCIA DI CASERTA

Variante in ampliamento al Piano Urbanistico Attuativo (PUA)
approvato con delibera di G.M. n. 111 del 12/12/2013
Integrazione documentale all'istanza prot. n. 22160 del 24/04/2023

COMMITTENTE
CAPRI DUE
OUTLET S.r.l.
VIA Ponte di piazza Cupa 64
05128 Roma

PROGETTISTI
HYDEA
Dott. Arch. Domenico Di Carluccio
Via Gemma 42, 81025 Marcianise CE
Dott. Ing. Pietro Biondelli
Ordine Ingegneri di Firenze n. 3884

PROGETTISTA E PRESENTAZIONE PRATICA
Dott. Arch. Domenico Di Carluccio
Via Gemma 42, 81025 Marcianise CE
Dott. Ing. Pietro Biondelli
Ordine Ingegneri di Firenze n. 3884

CONSULENZA GEOLOGICA
Dott. Massimo Scialdella
via San Giuliano, 116, 81025
Marcianise CE

ELABORATO N.
DG07

RILIEVO PLANO ALTIMETRICO
E PROFILI STATO DI FATTO

SCALA
1:1000 - 1:500

RESPONSABILE DI COMMESSA
Dott. Ing. Leonardo Furla

COMMESSA
EDS71

REDAZIONE
HYDEA

DATA PRIMA EMISSIONE
Maggio 2024

REVISIONE
A

DATA
Maggio 2024

HYDEA S.p.A.
via del Rosco Fiorentino 2g
00142 Firenze Italia
Codice a 1470-2019
Codice a 1470-2019
Codice a 1470-2019

nome file: 240330-EDS71-0D-HYD-DG07-RilievoPlanoAltimProfiliStatodiFatto-revA.dwg