


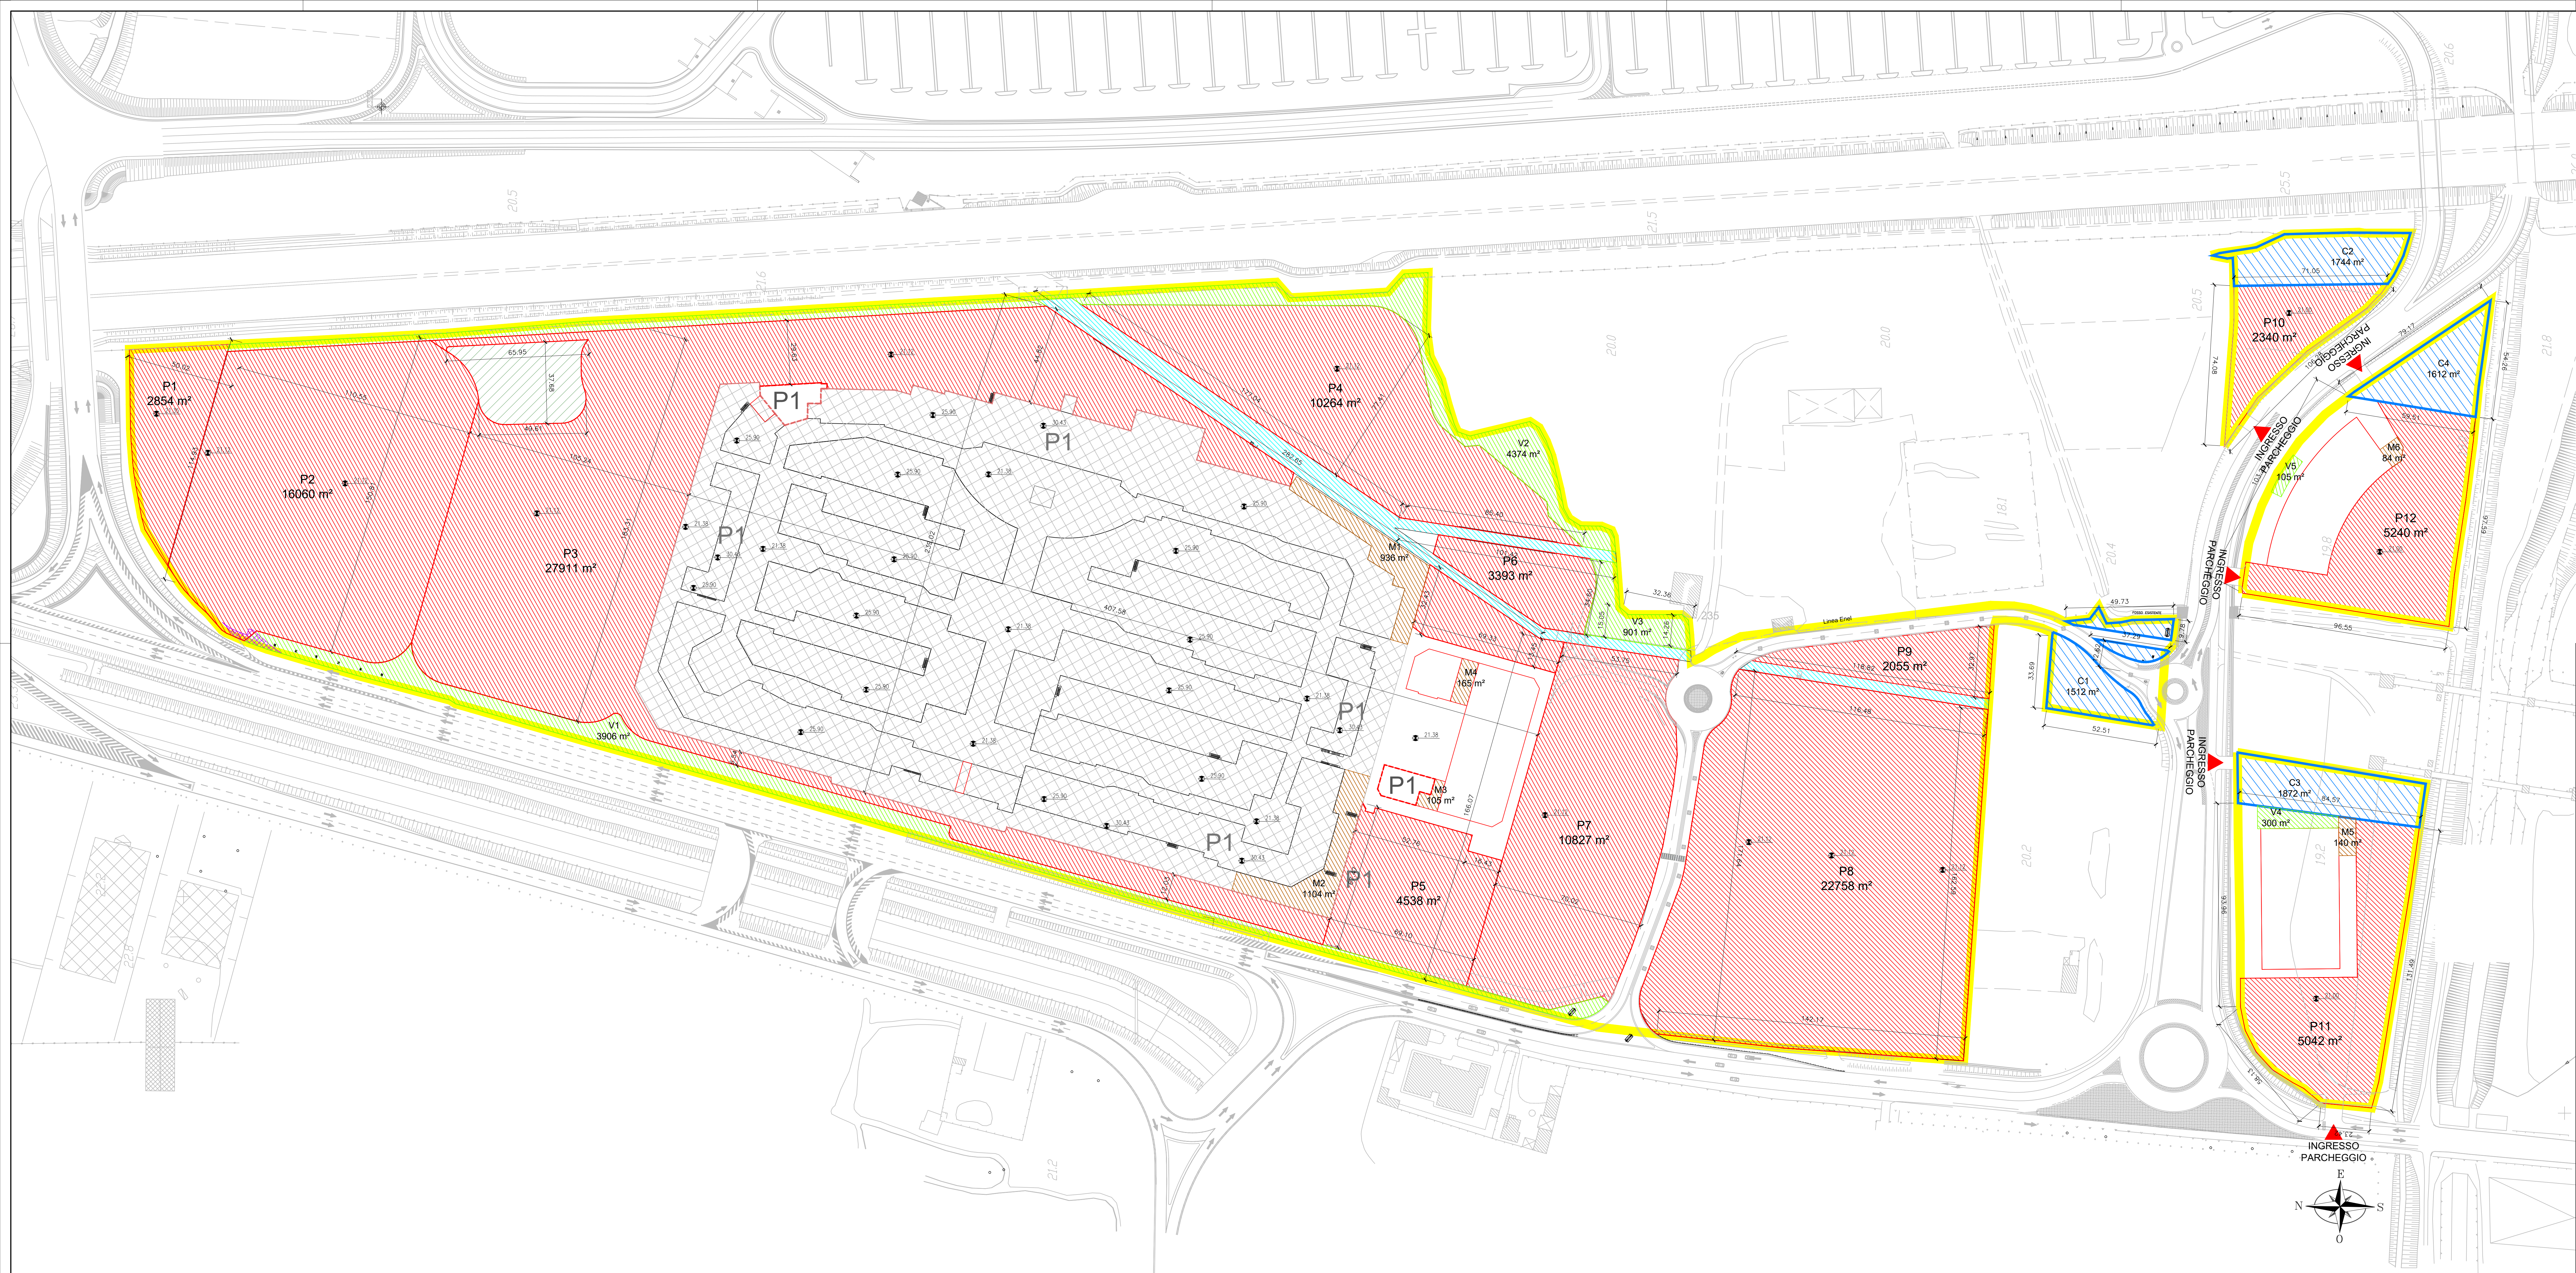

COMMERCIALE		
PARCHEGGI	m²	
LOTTO A		
P1	2.854	
P2	16.060	
P3	27.911	
P4	10.264	
P5	4.538	
P6	3.393	
P7	10.827	
P8	22.758	
P9	2.055	
P10	2.340	
	103.000	
LOTTO B		
P11	5.042	
LOTTO C		
P12	5.240	
	113.282	
SUP. AREE AD USO PUBBLICO	m²	
LOTTO A		
V1	3.906	
V2	4.374	
V3	901	
	9.181	
LOTTO B		
V4	300	
LOTTO C		
V5	105	
	9.586	
SUPERFICIE TOTALE LOTTO 207.481 m²		

AREE AD USO PUBBLICO ex art. 5, comma 2, D.M. 1444/1968		
LOTTO A	m²	
C1	1.512	
C2	1.744	
	3.256	
LOTTO B		
C3	1.872	
LOTTO C		
C4	1.612	
	6.740	
TOTALE		

SUP. MOVIM. MERCI		
LOTTO A	m²	
M1	936	
M2	1104	
M3	105	
M4	165	
	2.310	
LOTTO B		
M5	140	
LOTTO C		
M6	84	
	2534	
TOTALE		

ACQUEDOTTO		
ACQ	m²	
ACQ 1	3.158	
	612	
TOTALE		

COMUNE DI MARCANISE
PROVINCIA DI CASERTA

Variente in ampliamento al Piano Urbanistico Attuativo (PUA)
approvato con delibera di G.M. n. 111 del 12/12/2013
Integrazione documentale all'istanza prot. n. 22160 del 24/04/2023

COMMITTENTE
**CAPRI DUE
OUTLET S.r.l.**
VIA Ponte di piscine Cupa 64
00128 Roma

PROGETTISTI

DIP. Tec. (Art. 53 D.P.R. 554 21 Dic. 1999)
Dott. Ing. Pietro Bruscoli
Online Ingegneri di Firenze n. 3894

PROGETTISTA E PRESENTAZIONE PRATICA
Dott. Arch. Domenico Di Carluccio
Via Gemma 42, 81025 Marcanise CE

CONSULENZA GEOLOGICA
Dott. Massimo Scaldarella
via San Giuliano, 116, 81025 Marcanise CE

ELABORATO N.
DG13

SCALA
1:1000

COMMESSA
ED571

HYDEA S.p.A.
via del Rosso Fiorentino 2g
50142 Firenze | Italia

ZONIZZAZIONE CON DESTINAZIONI: PARCHEGGI,
VERDE, AREE DA CEDERE O MONETIZZARE, PUA

RESPONSABILE DI COMMESSA
Dott. Ing. Leonardo Furia

REDAITTO
HYDEA

DATA PRIMA EMISSIONE
Maggio 2024

REVISIONE
A

DATA
Maggio 2024

UNI EN ISO 9001:2015
Certificato n. 01754-HYDE
Sistema Qualità Aziendale
UNI EN ISO 14001:2015
Certificato n. 1212-018
Sistema di Gestione Ambientale
UNI EN ISO 45001:2018
Certificato n. 1433-021
Sistema di Gestione per la Salute e Sicurezza sul Lavoro

nome file: 240530-ED571-DD-HYD-DG13-PlanGenZonizzazioneParchVerdePUA-revA.dwg