
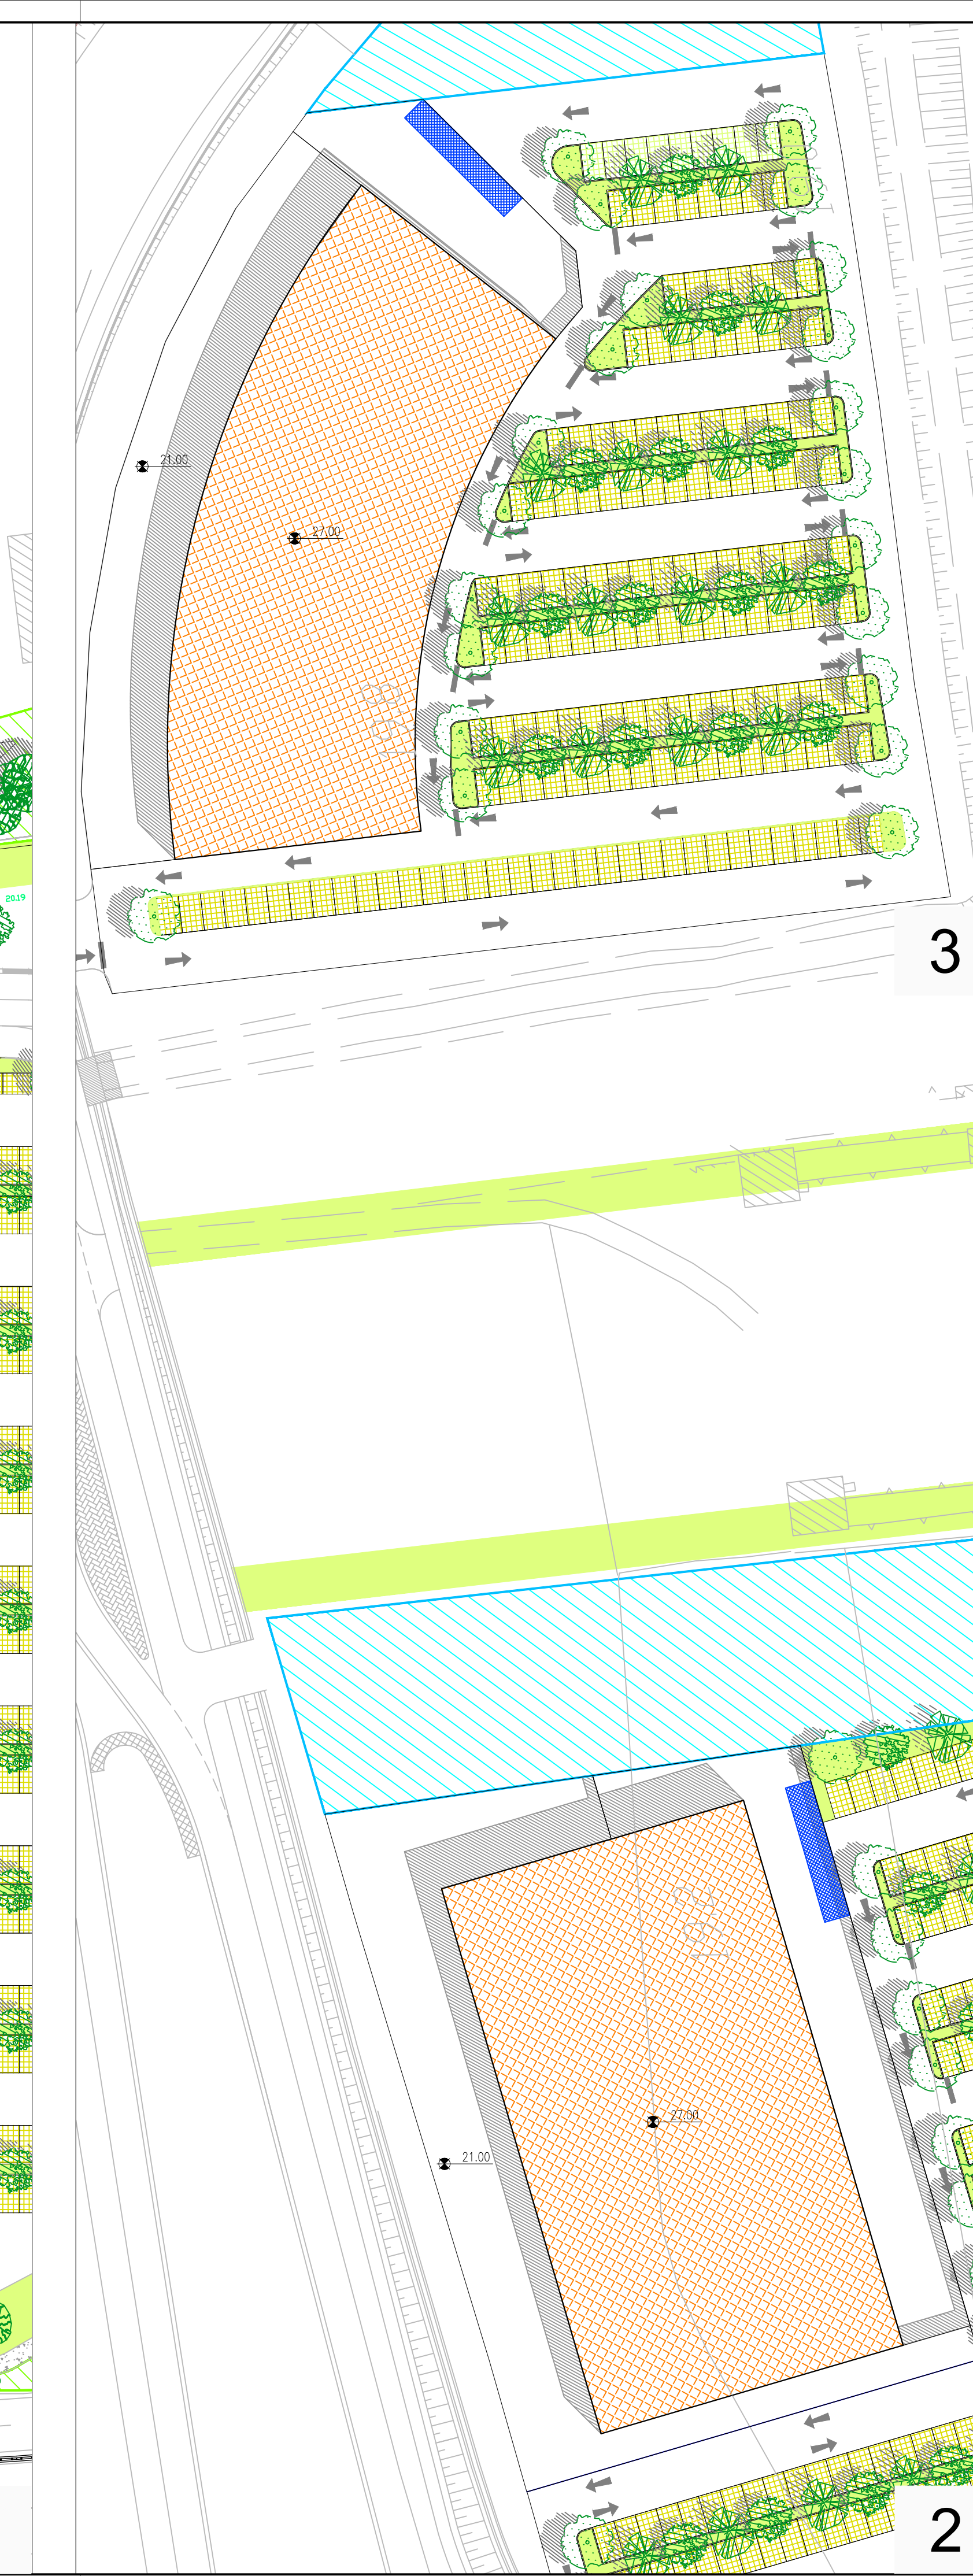
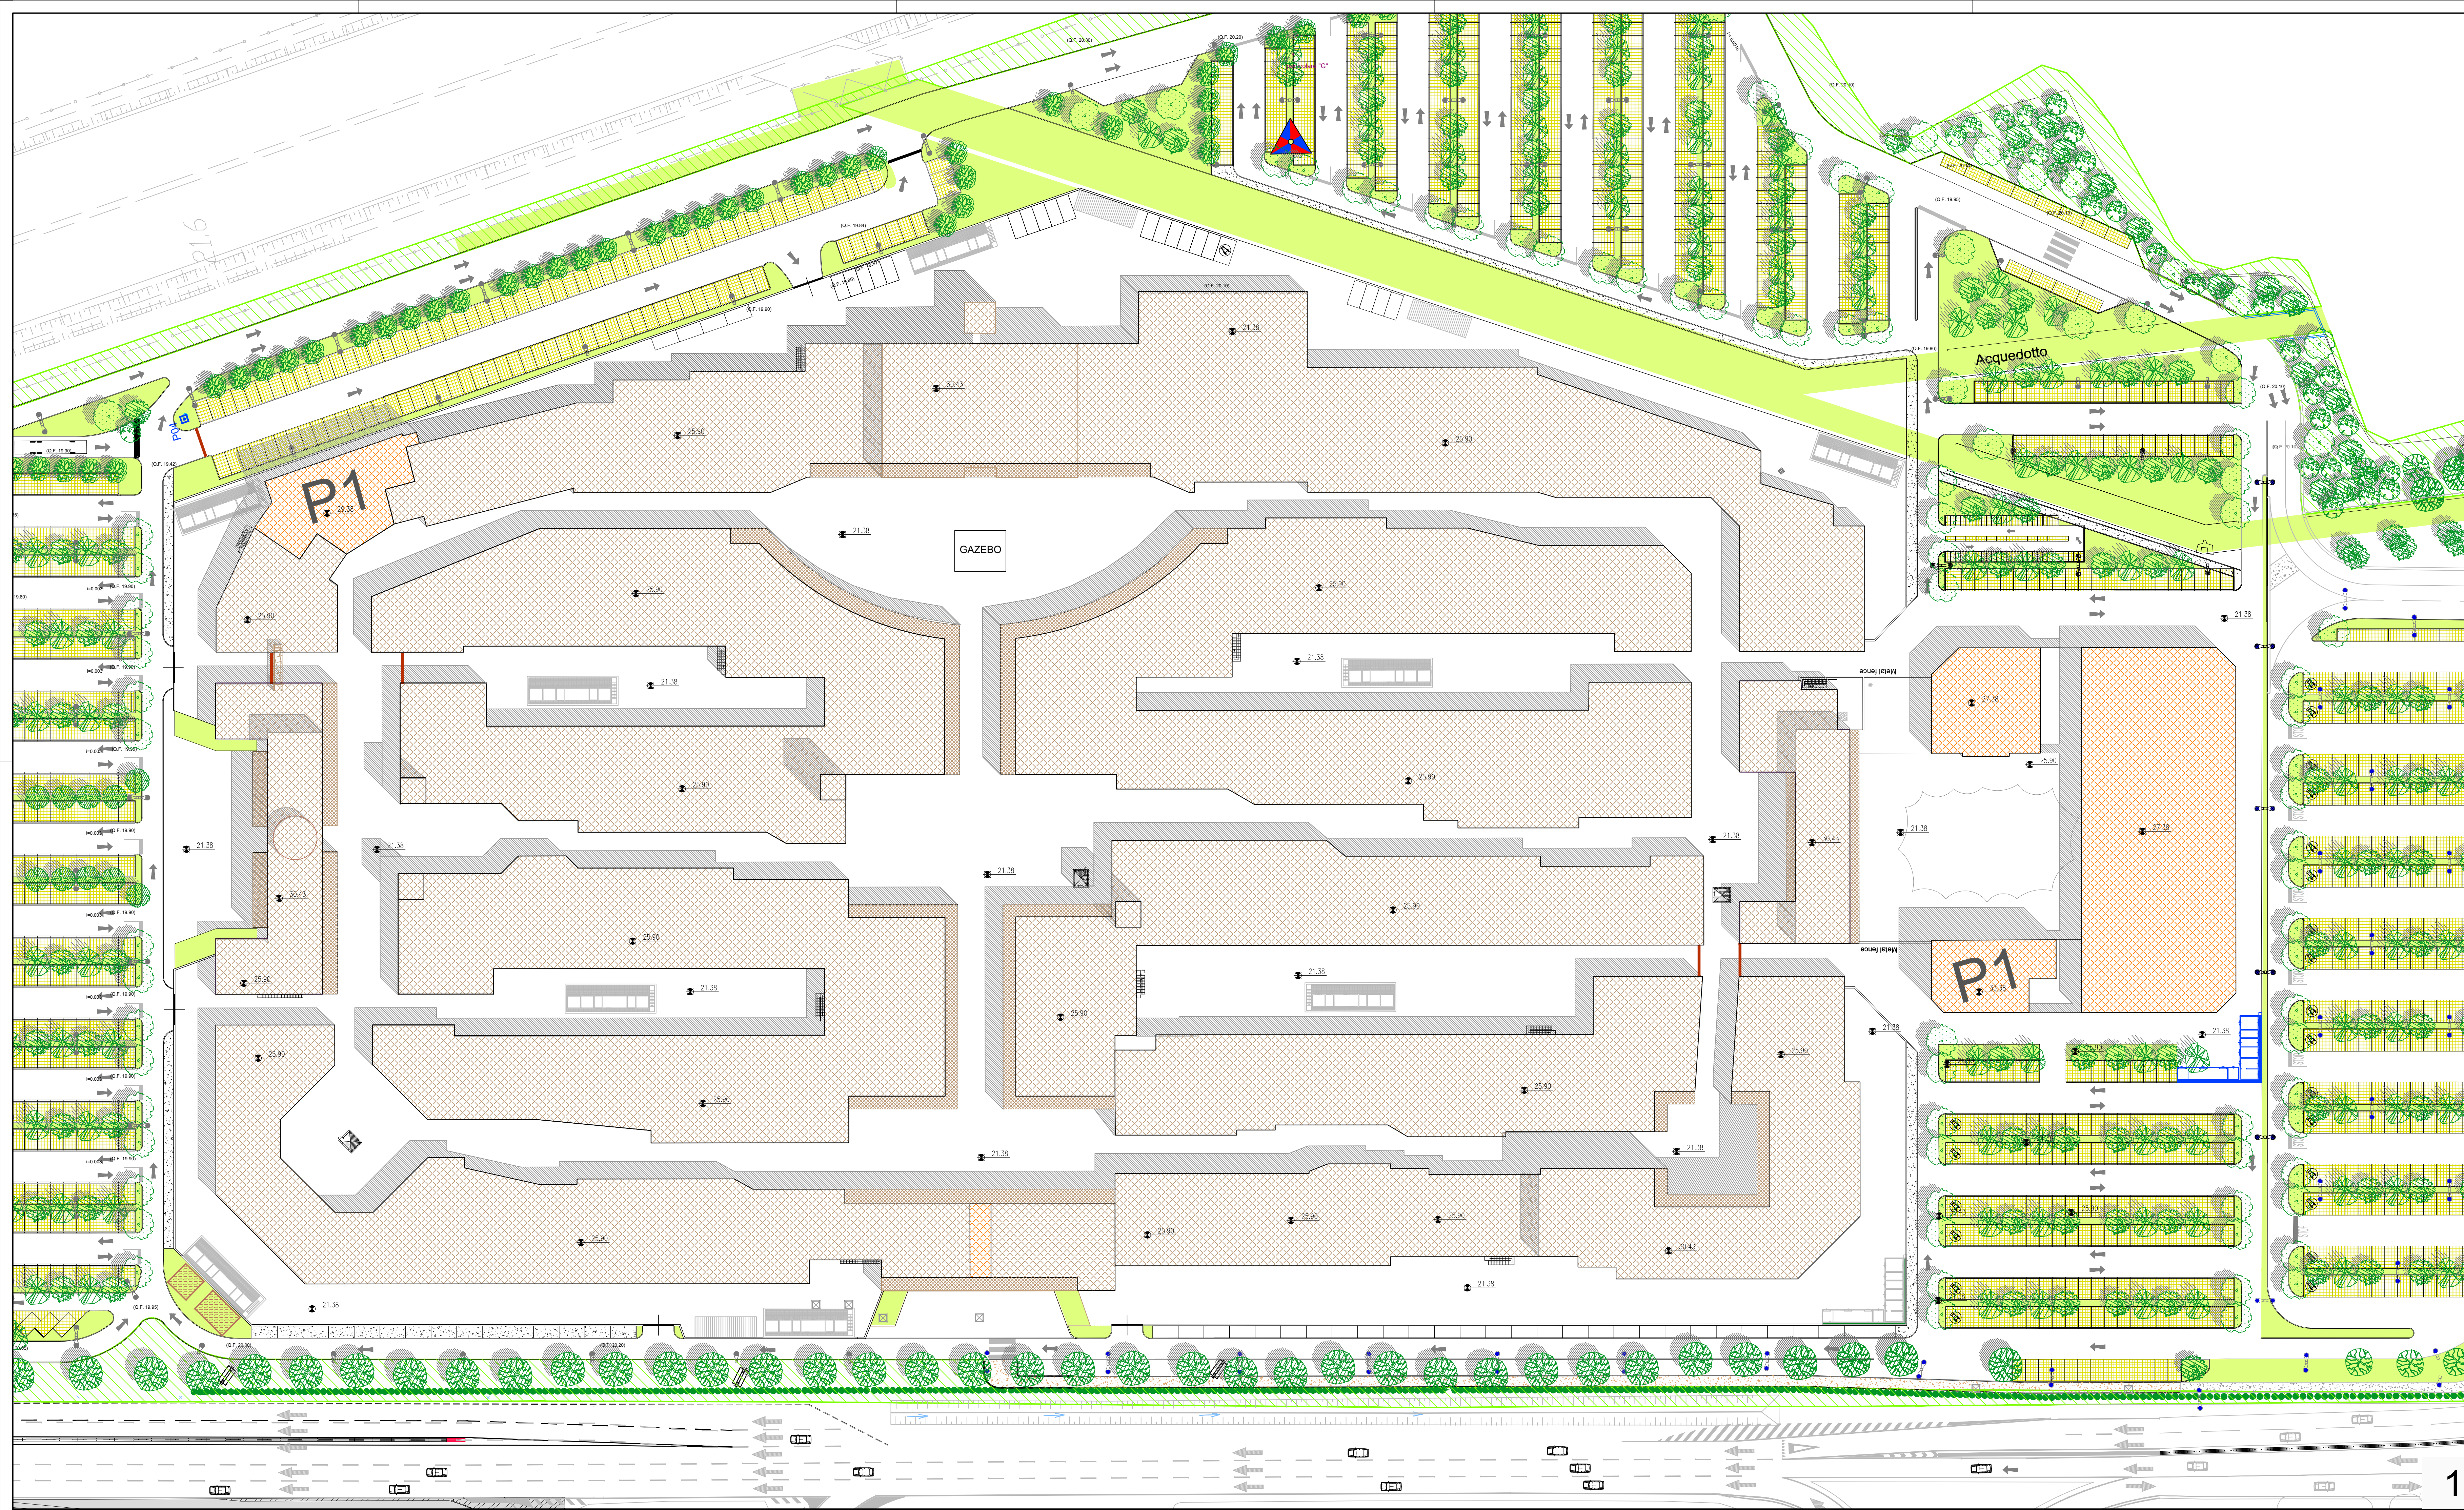
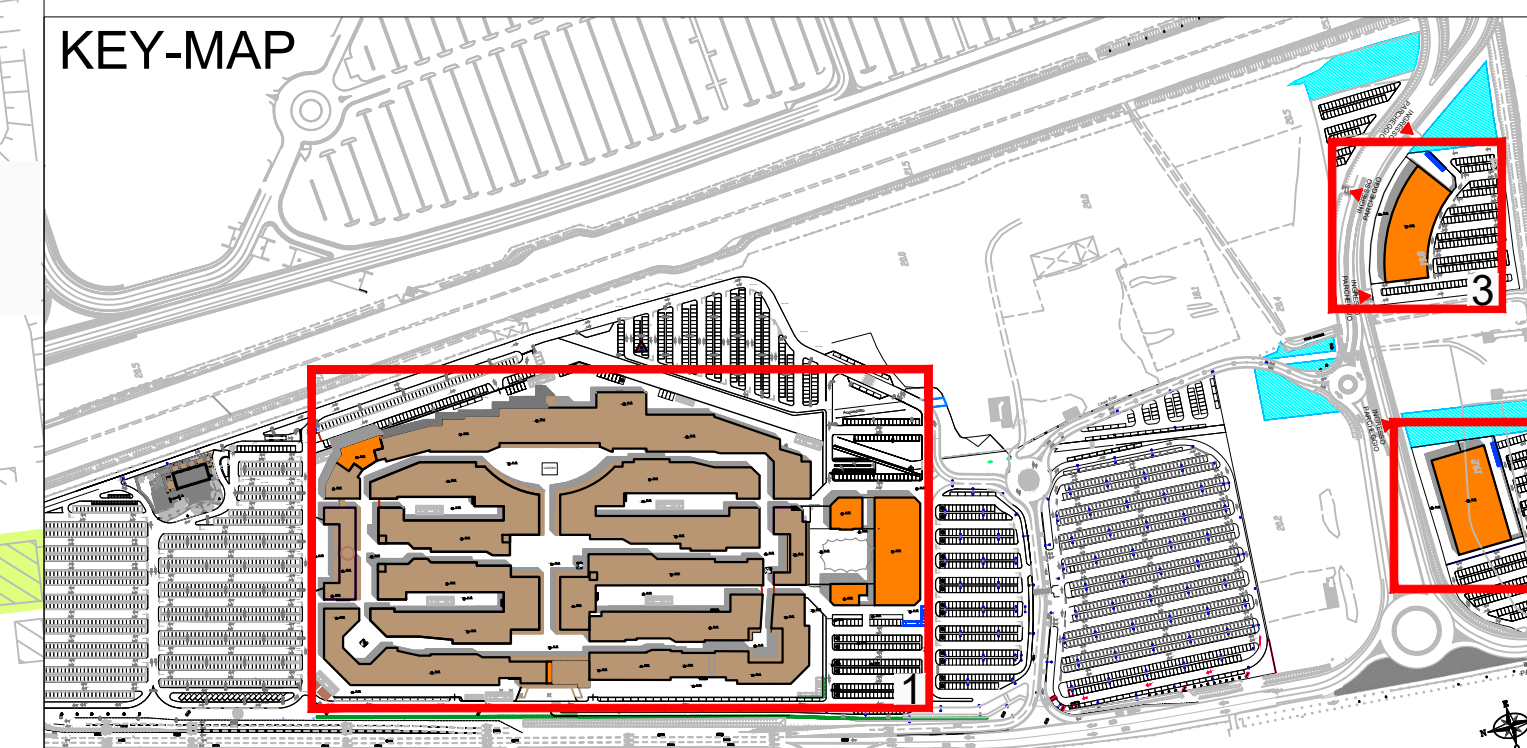


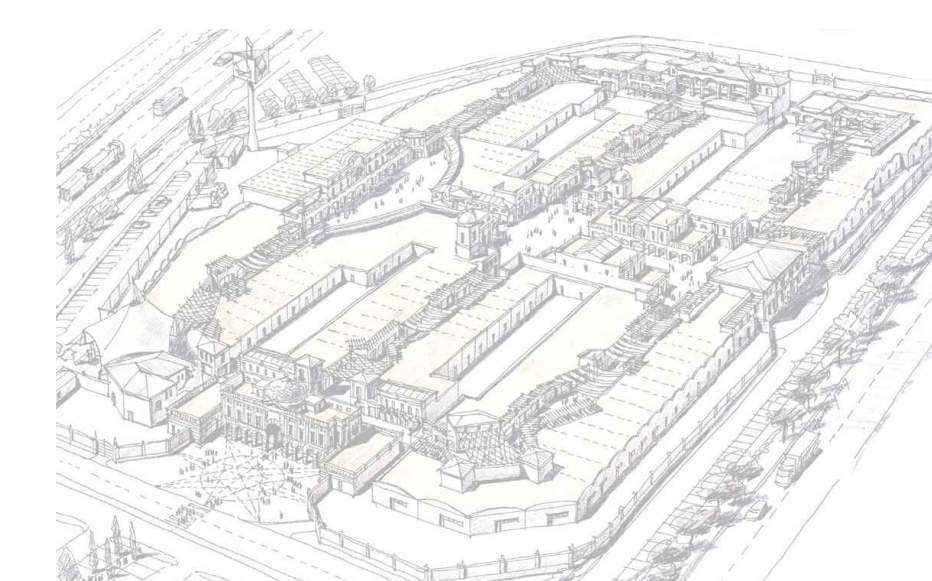

- EDIFICI OGGETTO DI AMPLIAMENTO
- QUOTA ALTIMETRICA
- CABINE ELETTRICHE FUORI TERRA IN PROGETTO

KEY-MAP

COMUNE DI MARCANISE
PROVINCIA DI CASERTAVariante in ampliamento al Piano Urbanistico Attuativo (PUA)
approvato con delibera di G.M. n. 111 del 12/12/2013
Integrazione documentale all'istanza prot. n. 22160 del 24/04/2023

COMMITTENTE

CAPRI DUE
OUTLET S.r.l.
VIA Ponte di piscine Cupa 64
00128 Roma

PROGETTISTI

HYDEA
Dr. Tec. (Art. 53 D.P.R. 554 21 Dic. 1999)
Dott. Ing. Pietro Bruscoli
Ordine Ingegneri di Firenze n. 3894Dott. Ing. Paolo Giustini
Dott. Arch. Andrei Perakhodtsev
Dott. Ing. Leonardo Furia
Dott. Arch. Andrea Colzi

PROGETTISTA E PRESENTAZIONE PRATICA

Dott. Arch. Domenico Di Carluccio
Via Gemma 42, 81025 Marcanise CE

CONSULENZA GEOLOGICA

Dott. Massimo Scaldarella
via San Giuliano, 116, 81025
Marcanise CE

ELABORATO N.

DG18

SCALA

1:500

COMMESSA

ED571

HYDEA S.p.A.

via del Rosso Fiorentino 2g
50142 Firenze | Italia

nome file: 240530-ED571-0D-HYD-DG18-VistaZenitaleQuoteAltimetriche-revA.dwg

VISTA ZENITALE E
QUOTE ALTIMETRICHE

RESPONSABILE DI COMMESSA

Dott. Ing. Leonardo Furia

REDATTO

HYDEA

DATA PRIMA EMISSIONE

Maggio 2024

REVISIONE

A

DATA

Maggio 2024

UNI EN ISO 9001:2015
Certificato n. 01754HYDE
Sistema Qualità Aziendale
UNI EN ISO 14001:2015
Certificato n. 1474HYDE
Sistema di Gestione Ambientale
UNI EN ISO 45001:2018
Certificato n. 1433HYDE
Sistema di Gestione per la Salute e Sicurezza sul Lavoro