
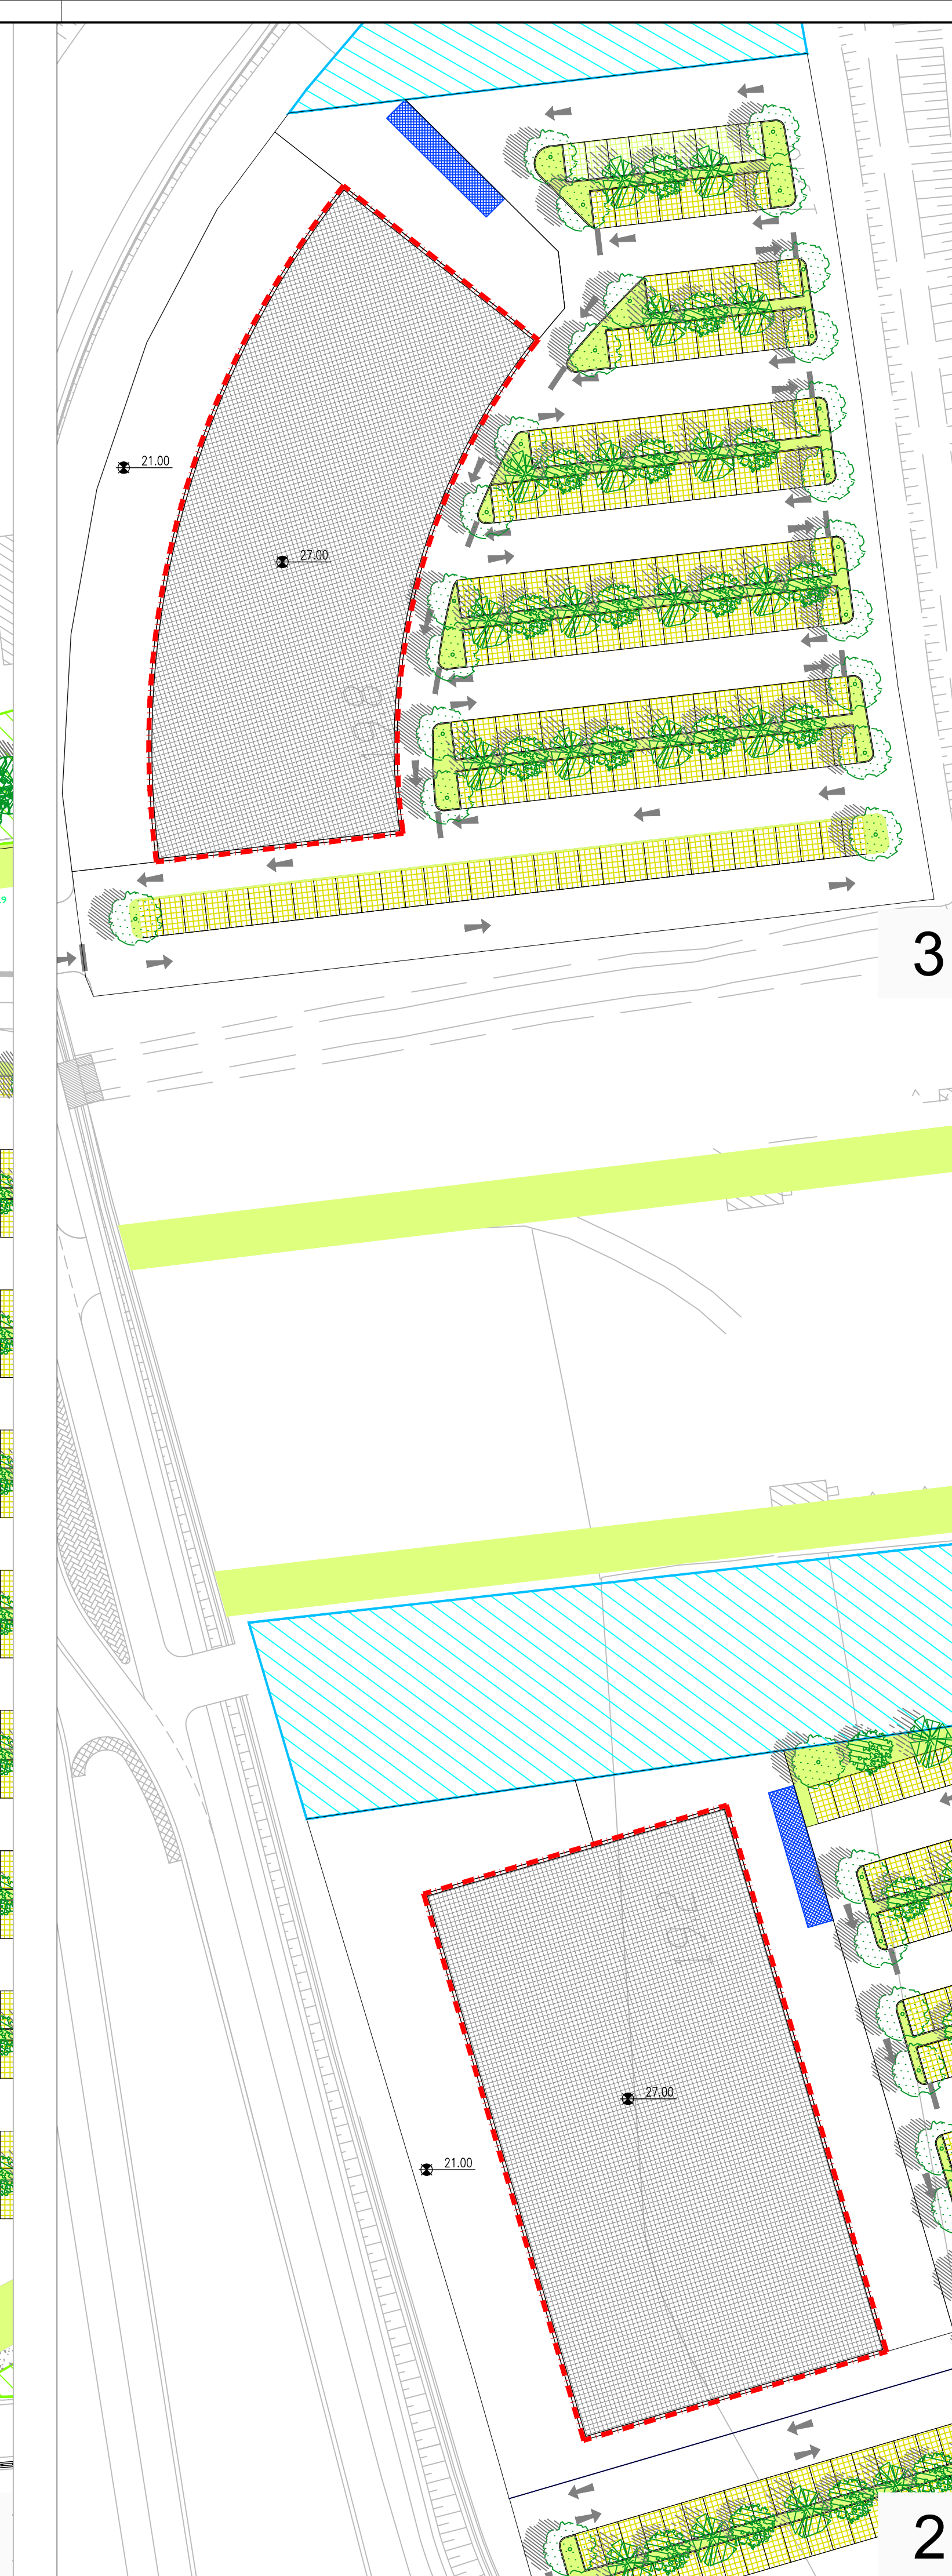


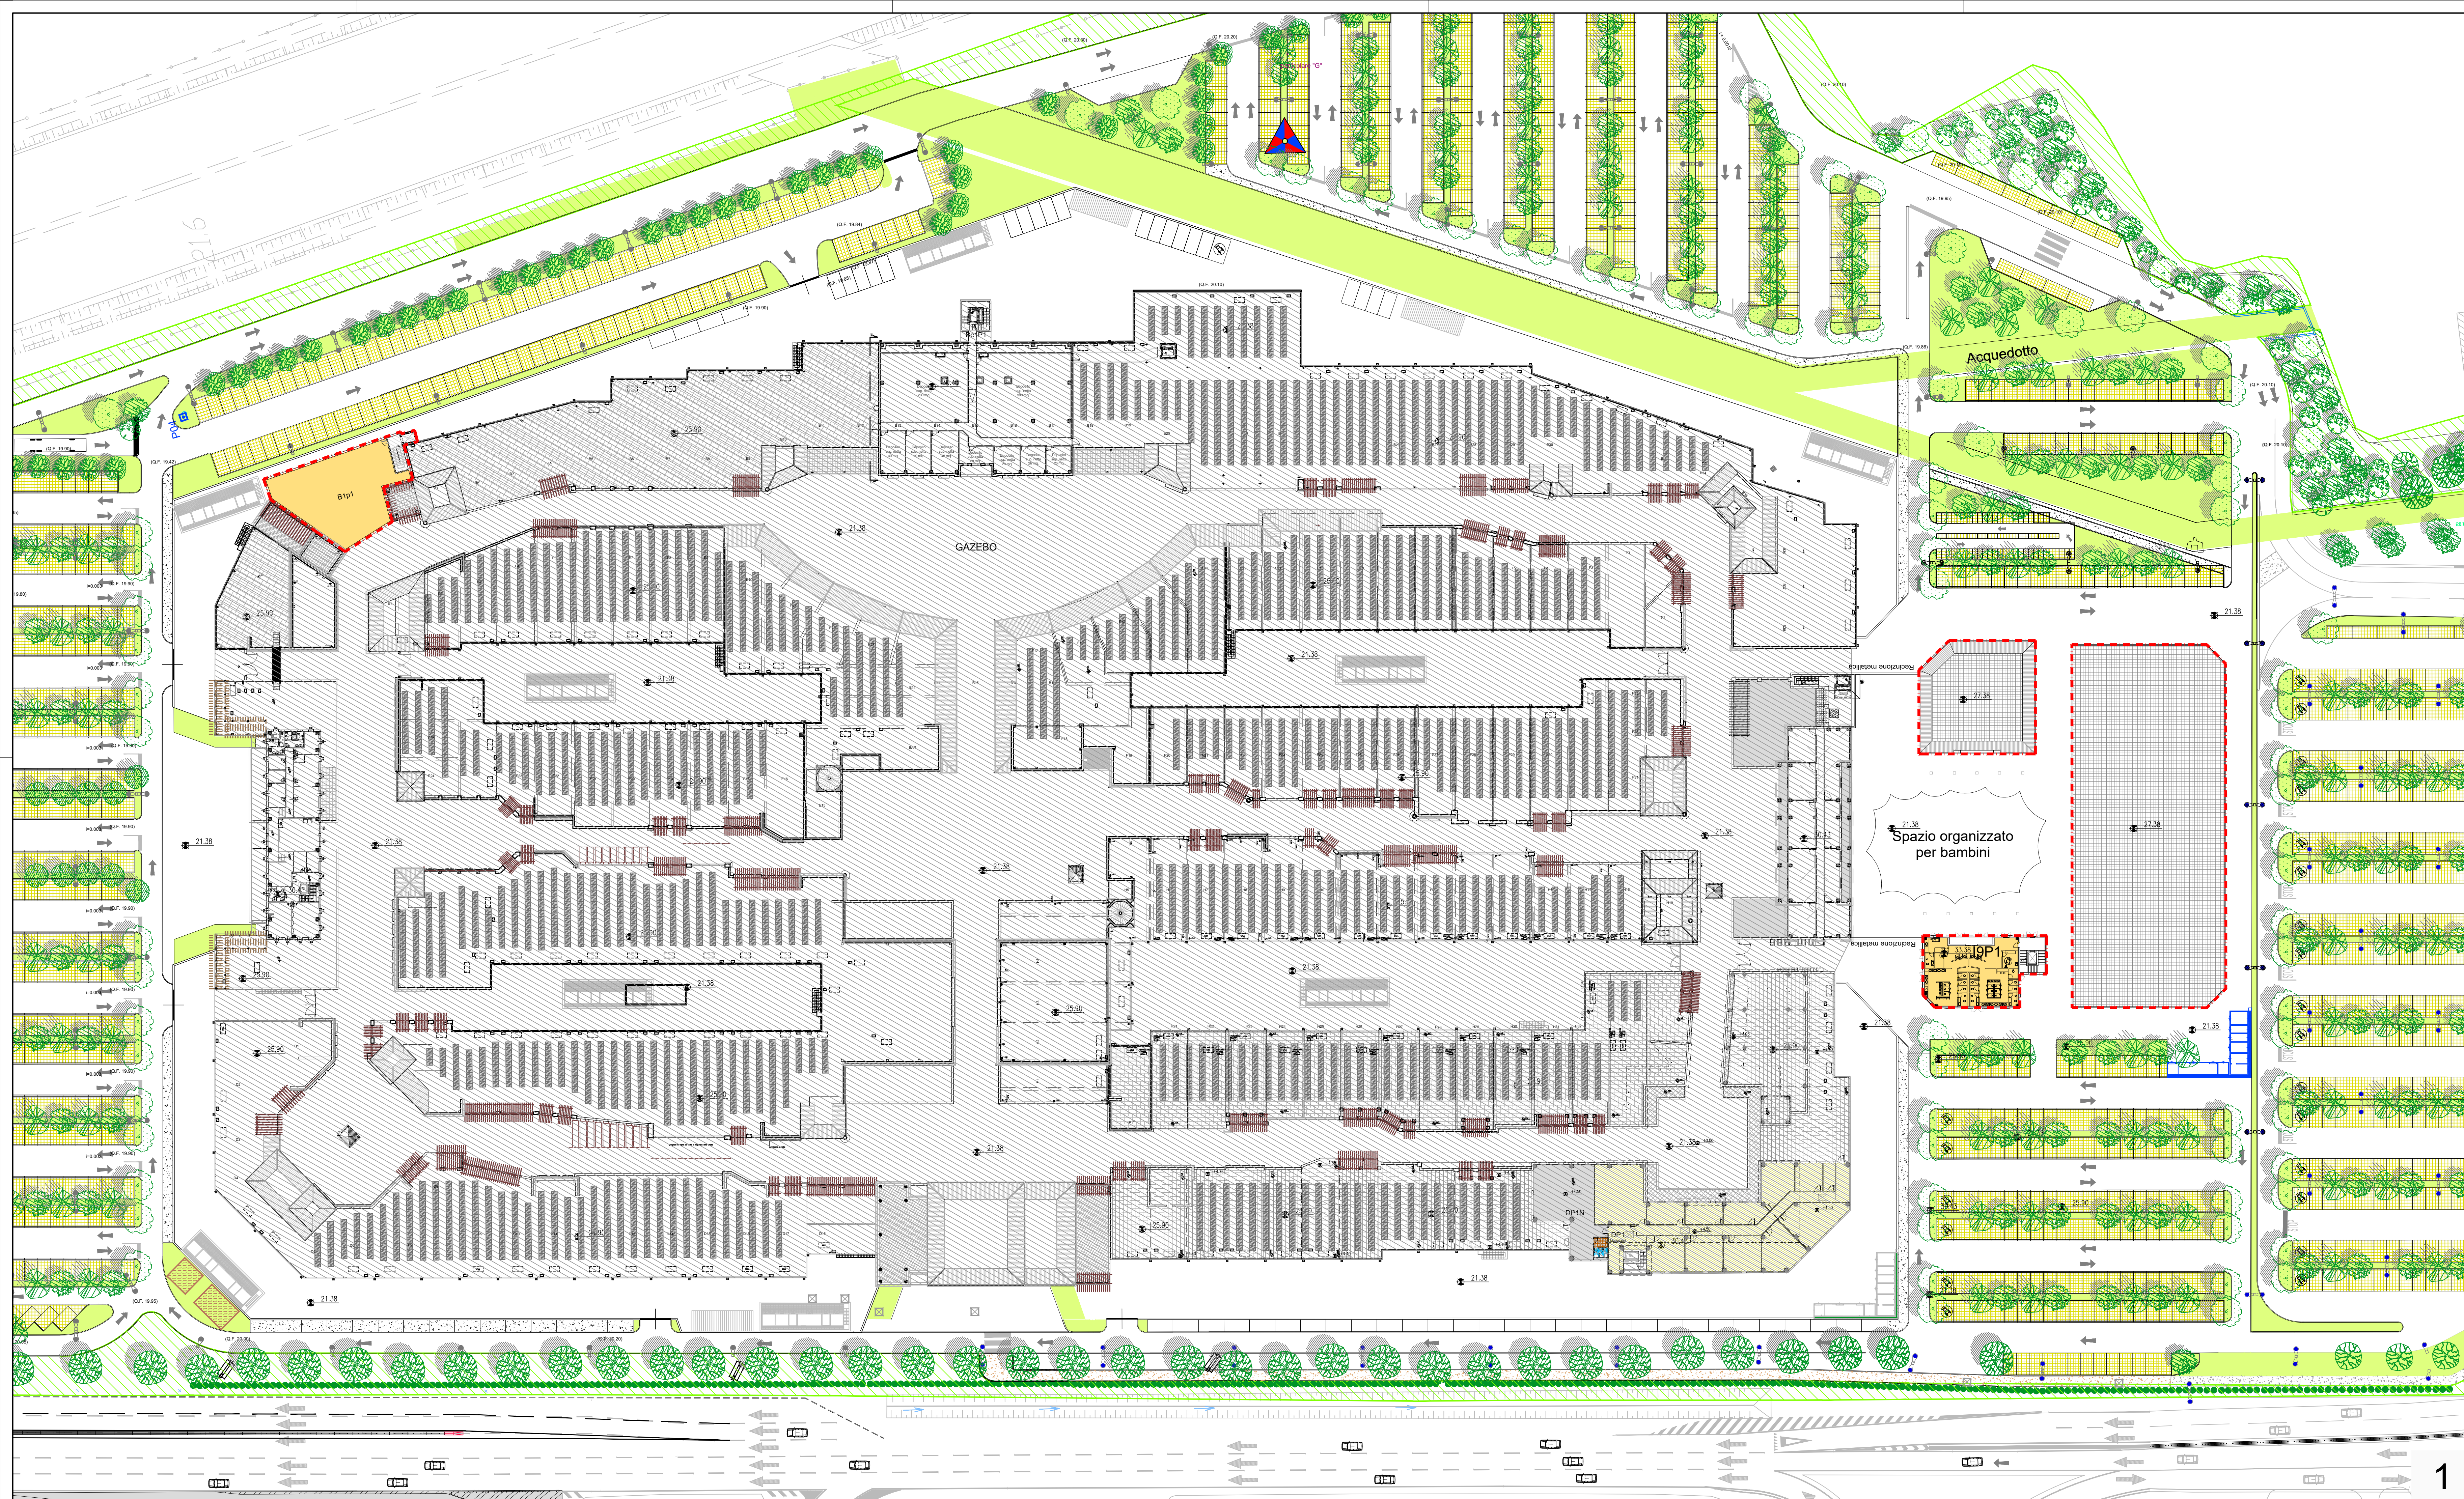

Edifici esistenti (Aut. n°73/2008)

Edifici oggetto di ampliamento

Aree stoccaggio e servizi

Terrazza in progetto

Cabine elettriche fuori terra in progetto

KEY MAP

1

2

3

COMUNE DI MARCIANISE
PROVINCIA DI CASERTA

Variente in ampliamento al Piano Urbanistico Attuativo (PUA)
approvato con delibera di G.M. n. 111 del 12/12/2013
Integrazione documentale all'istanza prot. n. 22160 del 24/04/2023

COMMITTENTE
CAPRI DUE
OUTLET S.r.l.
VIA Ponte di piscine Cupa 64
00128 Roma

PROGETTISTI
HYDEA
Dir. Tec. (Art. 53 D.P.R. 554 21 Dic. 1999)
Dott. Ing. Pietro Bruscoli
Ordine Ingegneri di Firenze n. 3894

PROGETTISTA E PRESENTAZIONE PRATICA
Dott.Arch. Domenico Di Carluccio
Via Gemma 42, 81025 Marcanise CE

CONSULENZA GEOLOGICA
Dott. Massimo Scaldarella
via San Giuliano, 116, 81025
Marcanise CE

ELABORATO N.
DG20

SCALA
1:500

COMMESSA
ED571

RESPONSABILE DI COMMISSA
Dott. Ing. Leonardo Furia

REDAITTO
HYDEA

DATA PRIMA EMISSIONE
Maggio 2024

REVISIONE
A

DATA
Maggio 2024

HYDEA S.p.A.
via del Rosso Fiorentino 2g
50142 Firenze | Italia

nome file: 240530-ED571-01-HYD-DG20-PlanimetriaGeneralePianoPrimo-revA.dwg

UNI EN ISO 9001:2015
Certificato n. 01754HYDE
Sistema Qualità Aziendale

UNI EN ISO 14001:2015
Certificato n. 1474HYDE
Sistema di Gestione Ambientale

UNI EN ISO 45001:2018
Certificato n. 1433HYDE
Sistema di Gestione per la Salute e Sicurezza sul Lavoro

HYDEA Firenze