
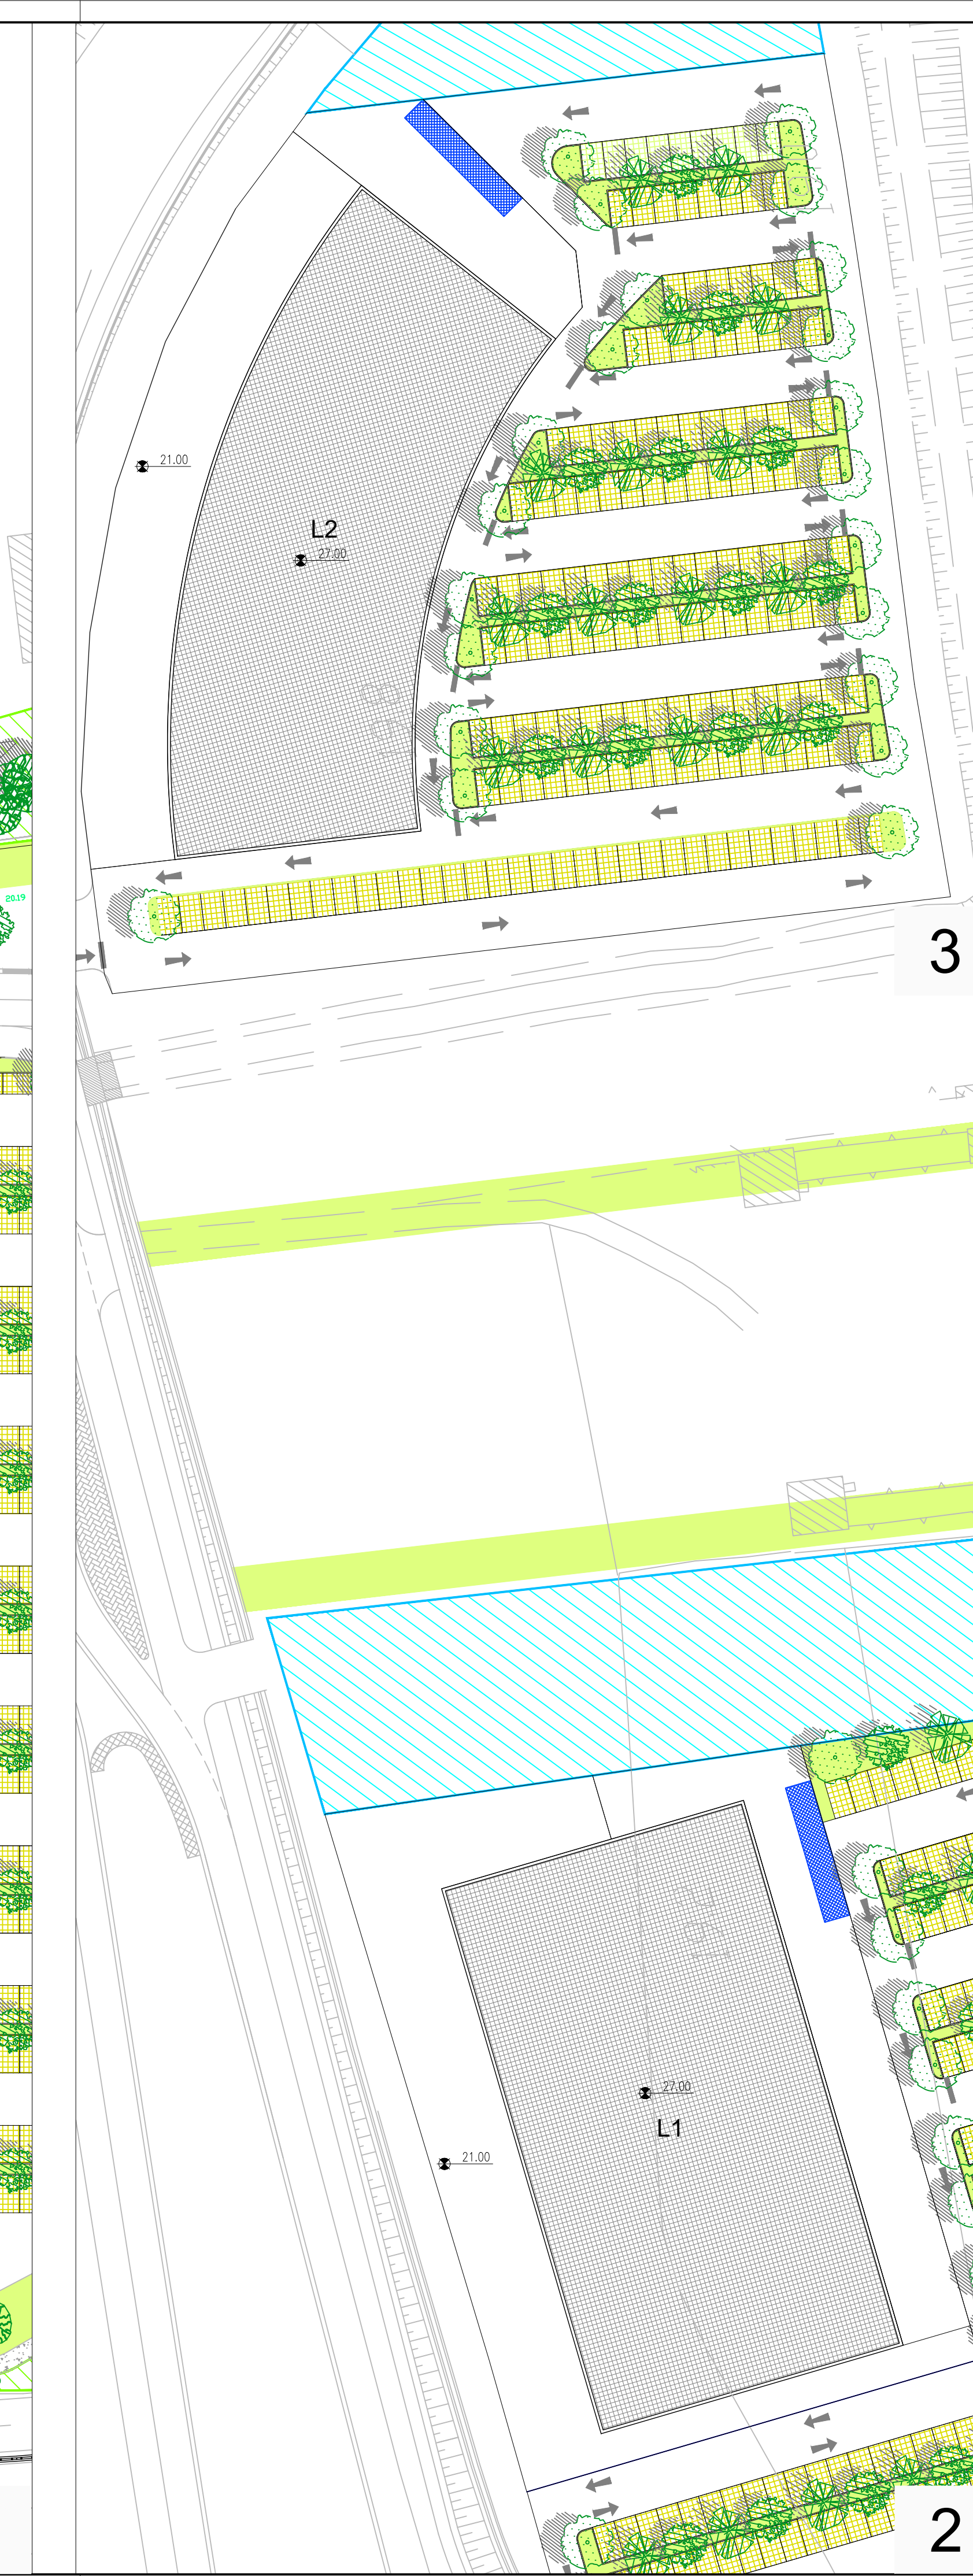
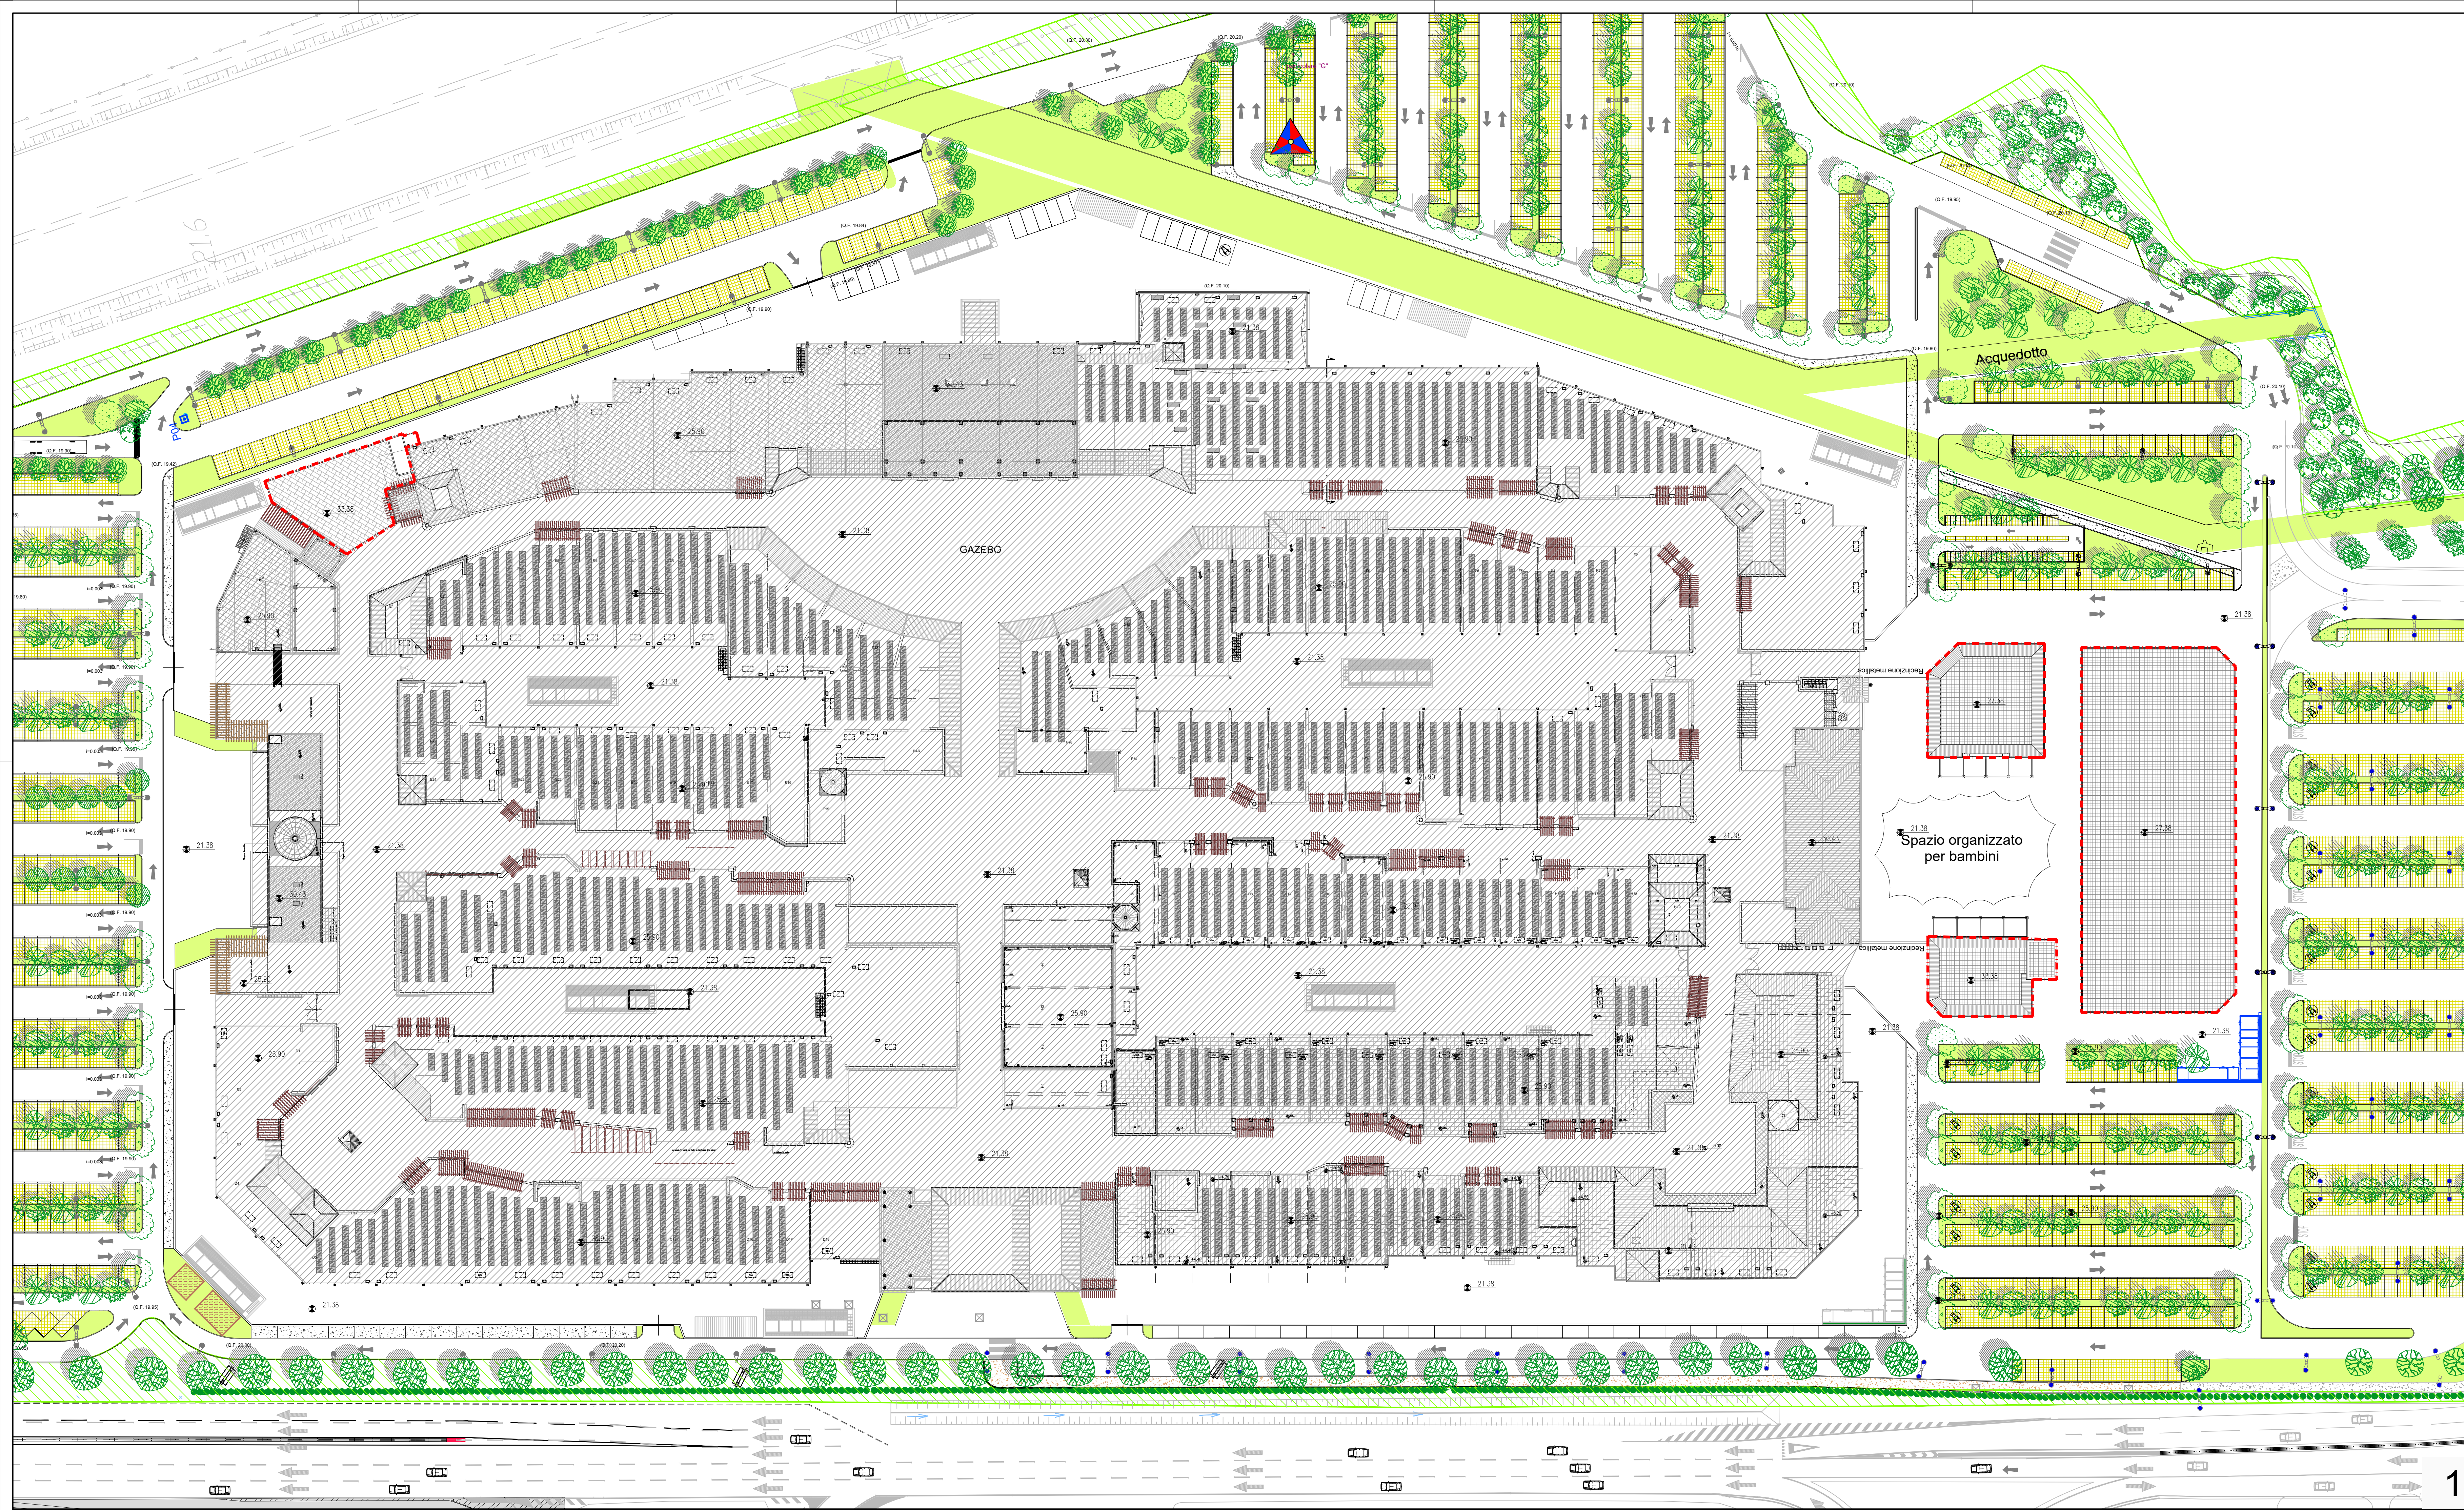


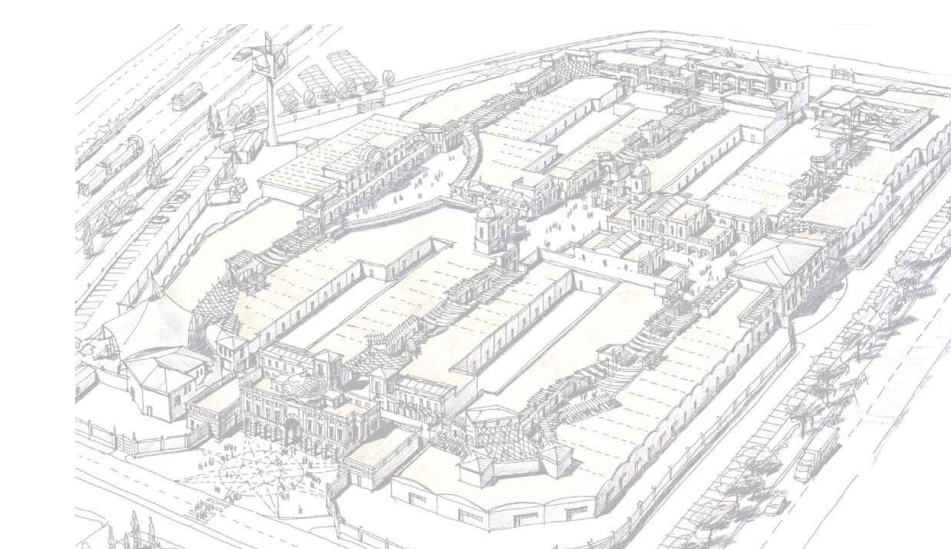

- Edifici esistenti (Aut. n°73/2008)
- Edifici oggetto di ampliamento
- Terrazza in progetto
- Cabine elettriche fuori terra in progetto

KEY MAP

COMUNE DI MARCANISE
PROVINCIA DI CASERTAVariante in ampliamento al Piano Urbanistico Attuativo (PUA)
approvato con delibera di G.M. n. 111 del 12/12/2013
Integrazione documentale all'istanza prot. n. 22160 del 24/04/2023

COMMITTENTE

CAPRI DUE
OUTLET S.r.l.
VIA Ponte di piazza Cupa 64
00128 Roma

PROGETTISTI

HYDEA
Dir. Tec. (Art. 53 D.P.R. 554/21 Dic. 1999)
Dott. Ing. Pietro Bruscoli
Ordine Ingegneri di Firenze n. 3894Dott. Ing. Paolo Giustiniani
Dott. Arch. Andrei Pereshodtsev
Dott. Ing. Leonardo Furia
Dott. Arch. Andrea Colzi

PROGETTISTA E PRESENTAZIONE PRATICA

Dott. Arch. Domenico Di Carluccio
Via Gemma 42, 81025 Marcanise CE

CONSULENZA GEOLOGICA

Dott. Massimo Scaldarella
via San Giuliano, 116, 81025
Marcanise CE

ELABORATO N.

DG21

SCALA

1:500

COMMESSA

ED571

RESPONSABILE DI COMMISSA

Dott. Ing. Leonardo Furia

REDATTO

HYDEA

DATA PRIMA EMISSIONE

Maggio 2024

REVISIONE

A

DATA

Maggio 2024

HYDEA S.p.A.
via del Rosso Fiorentino 2g
50142 Firenze | Italia

nome file: 240530-ED571-01-HYD-DG21-PlanimetriaGeneralePianoCoperture-revA.dwg

UNI EN ISO 9001:2015
Certificato n. 01754HYDE
Sistema Qualità AziendaleUNI EN ISO 14001:2015
Certificato n. 1474HYDE
Sistema di Gestione AmbientaleUNI EN ISO 45001:2018
Certificato n. 1433HYDE
Sistema di Gestione per la Salute e Sicurezza sul Lavoro