


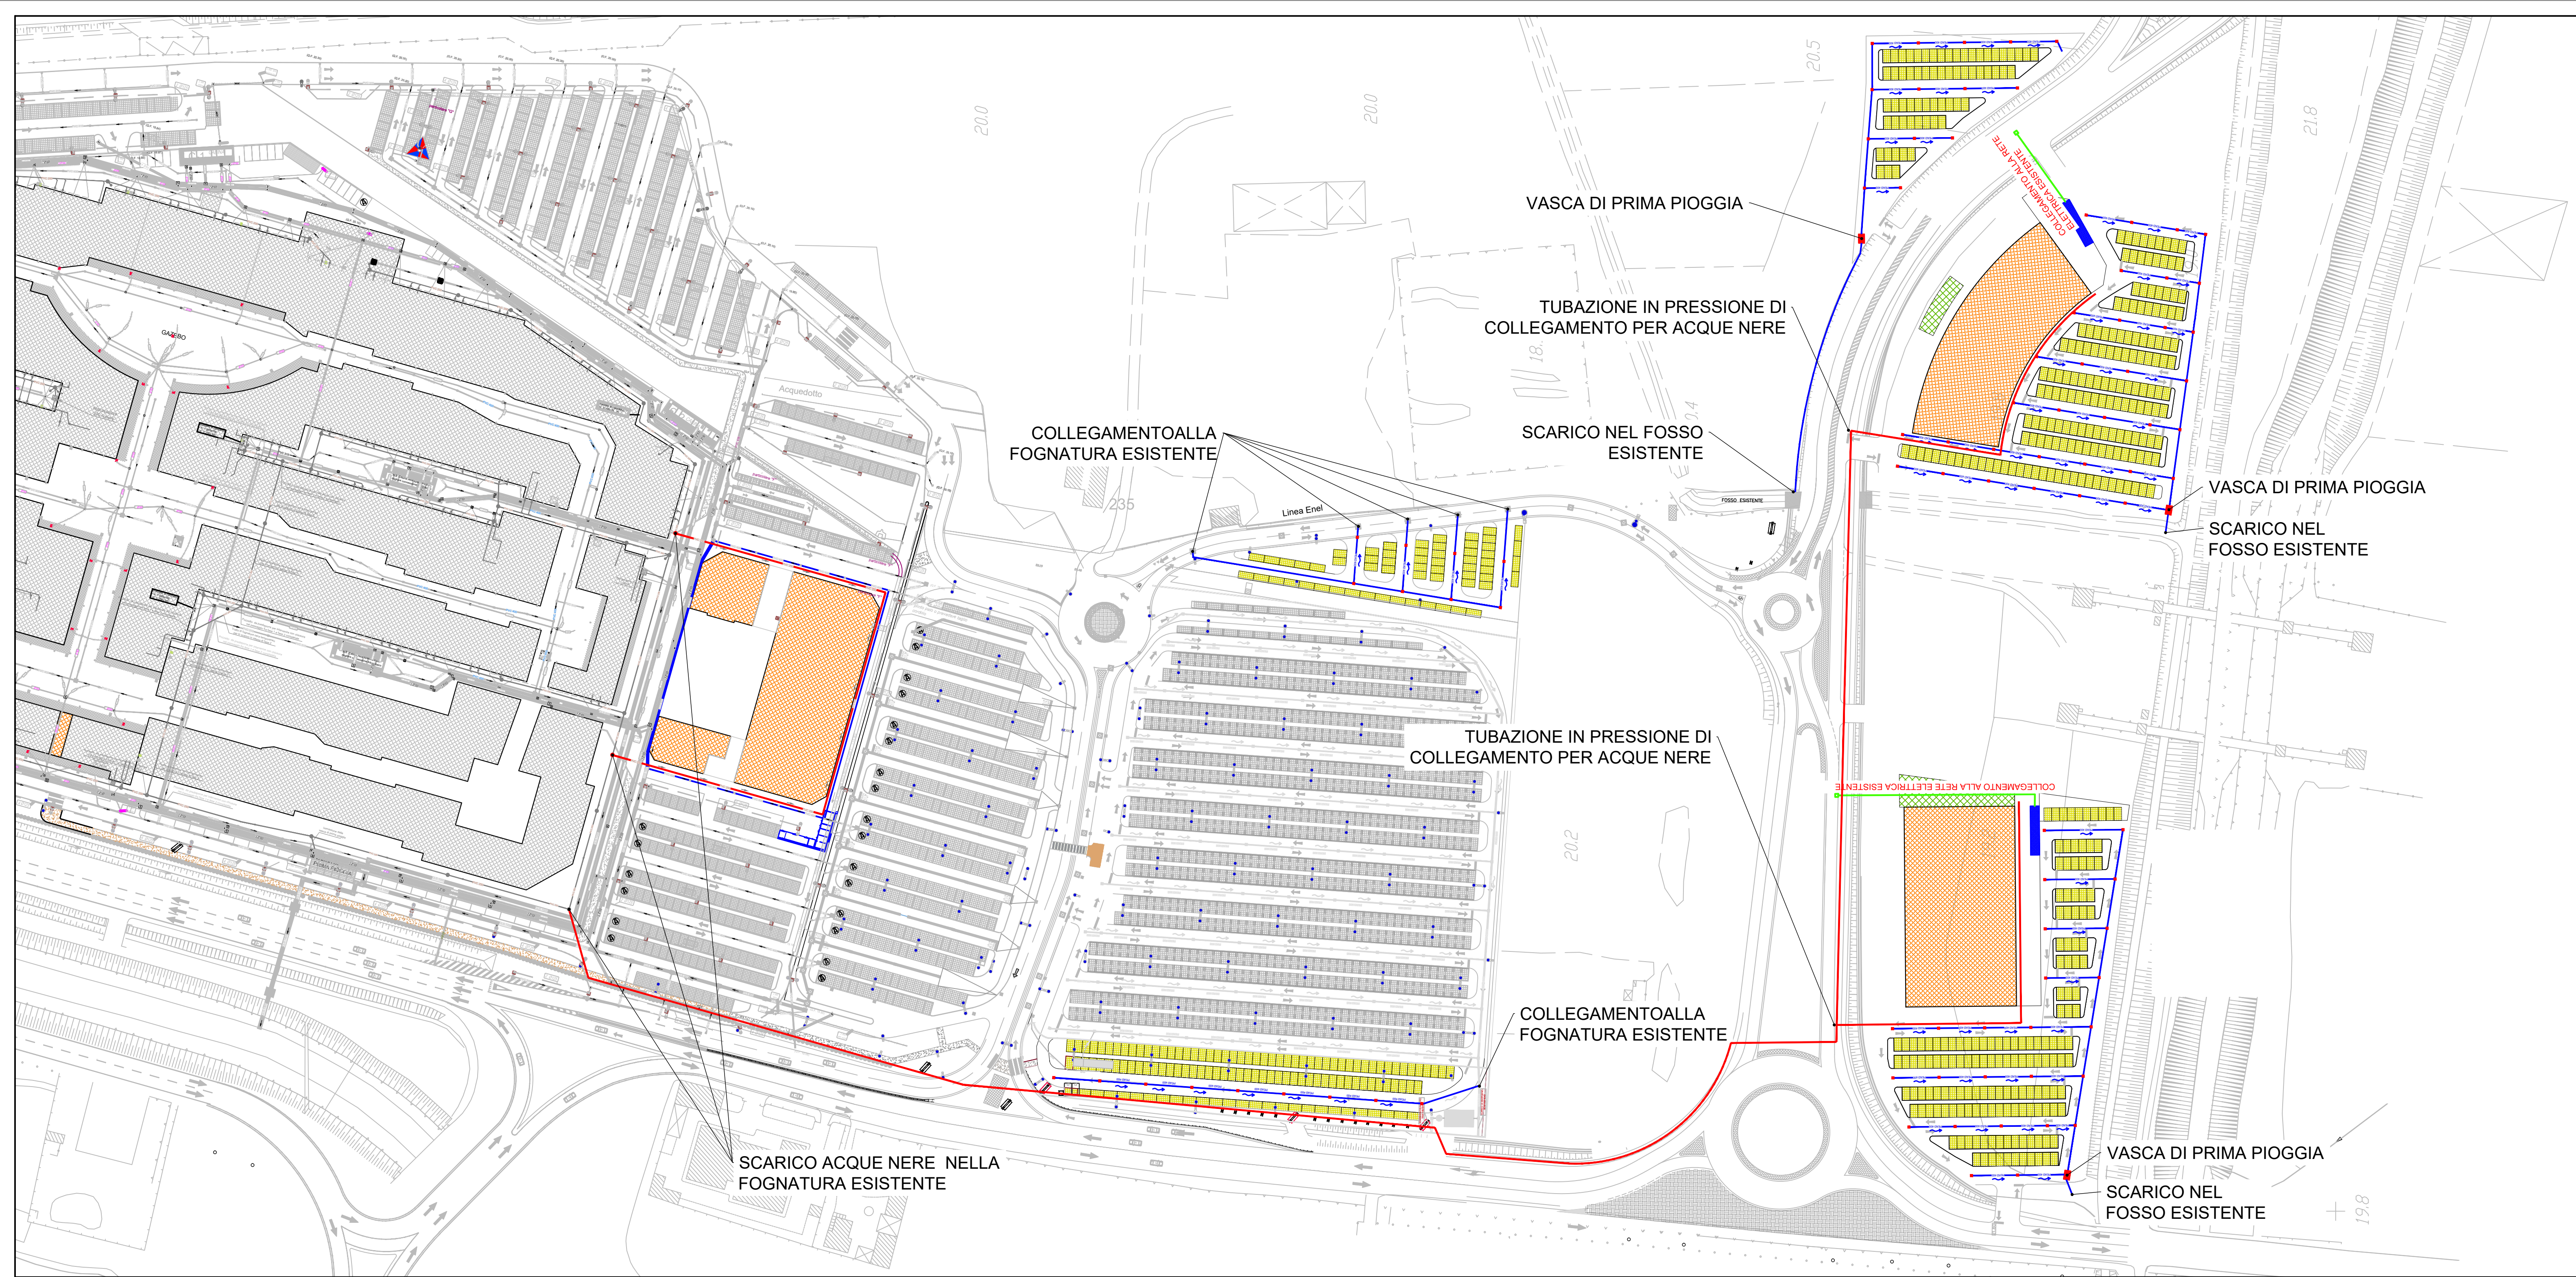

LEGENDA

EDIFICI - AREE PRIVATE
SUPERFICIE AUTORIZZATA PUA 111/2013 - 40.960 mq (Coperta 37.464 mq)

AMPLIAMENTO EDIFICATO PIANO TERRA - 4.988 mq

P1

SUPERFICIE
AMPLIAMENTO EDIFICATO PIANO PRIMO - 299 mq

CABINE ELETTRICHE FUORI TERRA IN PROGETTO

NUOVE FOGNATURE BIANCHE

NUOVE FOGNATURE NERE

COLLEGAMENTO ALLA RETE ELETTRICA

COMUNE DI MARCIANISE
PROVINCIA DI CASERTA

Variante in ampliamento al Piano Urbanistico Attuativo (PUA)
approvato con delibera di G.M. n. 111 del 12/12/2013
Integrazione documentale all'istanza prot. n. 22160 del 24/04/2023

COMMITTENTE
CAPRI DUE
OUTLET S.r.l.
VIA Ponte di piscina Cupa 64
00128 Roma

PROGETTISTI

Dir. Tec. (Art. 53 D.P.R. 554 21 Dic. 1999)
Dott. Ing. Pietro Bruscoli
Ordine Ingegneri di Firenze n. 3894

PROGETTISTA E PRESENTAZIONE PRATICA
Dott. Arch. Domenico Di Carluccio
Via Gemma 42, 81025 Marcianise CE

CONSULENZA GEOLOGICA
Dott. Massimo Scaldarella
via San Giuliano, 116, 81025
Marcianise CE

ELABORATO N.
DG23

OPERE DI URBANIZZAZIONE DEL
PROGETTO DEL PUA

SCALA
1:2000

RESPONSABILE DI COMMESSA
Dott. Ing. Leonardo Furia

DATA PRIMA EMISSIONE
Maggio 2024

COMMESSA
ED571

REDATTO
HYDEA

REVISIONE
A

DATA
Maggio 2024

HYDEA S.p.A.
via del Rosso Fiorentino 2g
50142 Firenze | Italia

UNI EN ISO 9001:2015
Certificato n. 9175-HYDE
Sistemi Qualità Aziendali
UNI EN ISO 14001:2015
Certificato n. 1414-2018
Sistema di Gestione Ambientale
UNI EN ISO 45001:2018
Certificato n. 1423-2021
Sistema di Gestione per la Salute e Sicurezza sul Lavoro

nome file: 240530-ED571-DD-HYD-DG23-OpereDIUrbanizzazione-reVA.dwg